


- NOTAS:**
- 1 - MEDIDAS, NÍVEIS E COORDENADAS EM METRO, DIÂMETROS EM MILÍMETRO
 - 2 - PARA DETALHES GERAIS VER DESENHOS FLs 13 a 15
 - 3 - PARA TABELA COM ELEMENTOS GEOMÉTRICOS VER FL-02

PARA CONTINUAÇÃO VER FOLHA 7

PARA CONTINUAÇÃO VER FOLHA 9

PLANTA
ESC.: 1:500

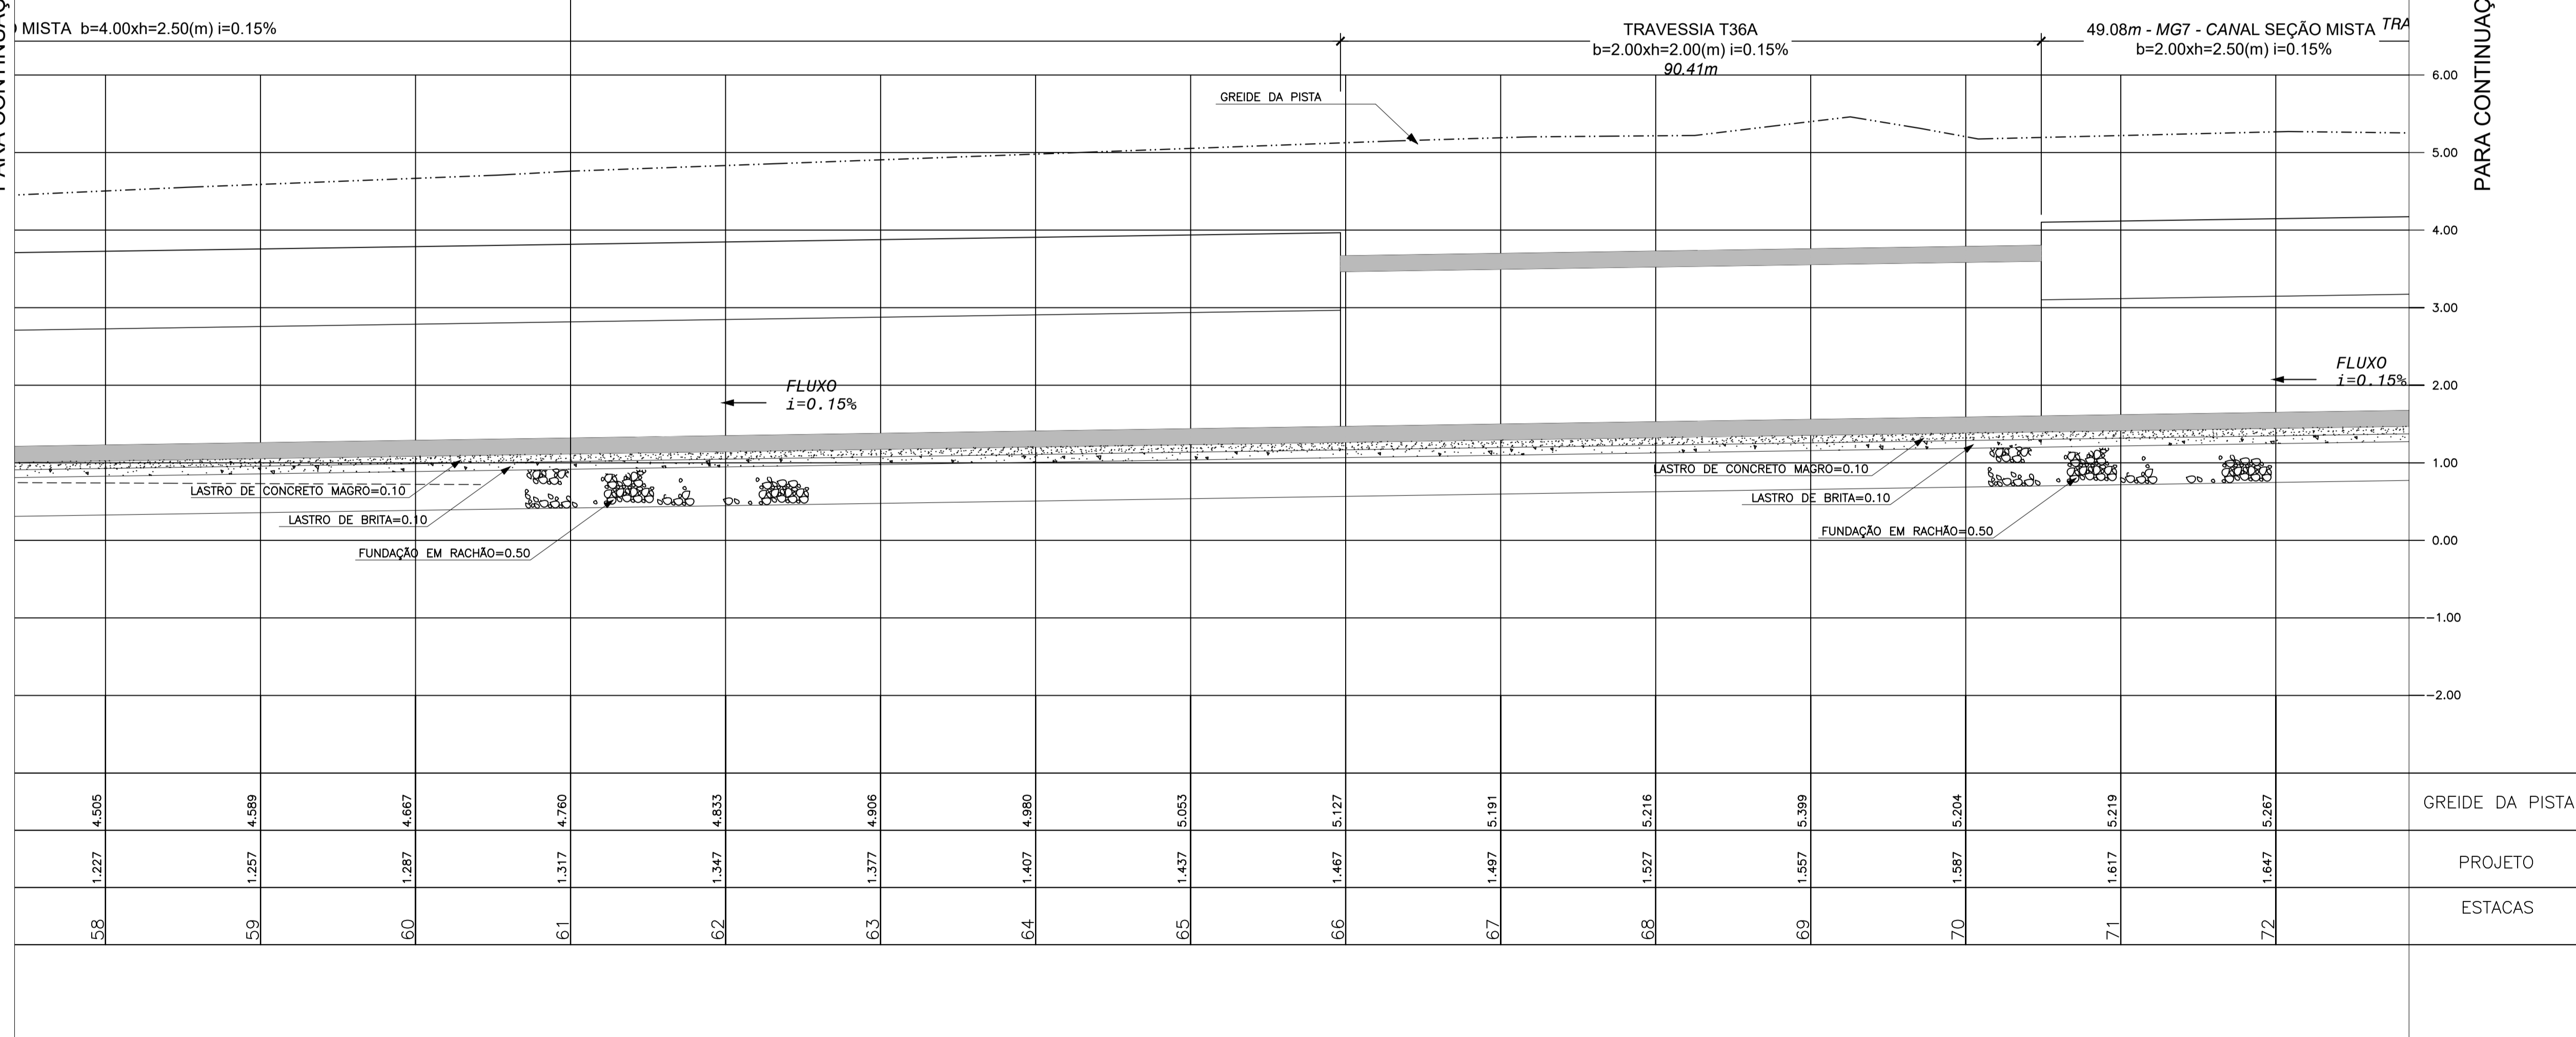

PERFIL LONGITUDINAL
ESC.: H=1:500
V=1:50

SECRETARIA DE HABITAÇÃO E DESENVOLVIMENTO URBANO		PREFEITURA DO MUNICÍPIO DE BERTIOGA			
ASSUNTO PROJETO HIDRÁULICO DE MACRO DRENAGEM - PLANTA E PERFIL LONGITUDINAL		PROJETO	FAEP		
		DESENHO	MARCINHO		
		VERIFICADO	MARCIO		
		APROVADO			
ESCALA INDICADA	LOCAL MAITINGA - CANAIS MG1 E TRAVESSIA T36	DESENHO FOLHA	2004 08/14	Rev.	0
		PROCESSO			