


PLANTA
ESC.: 1:500

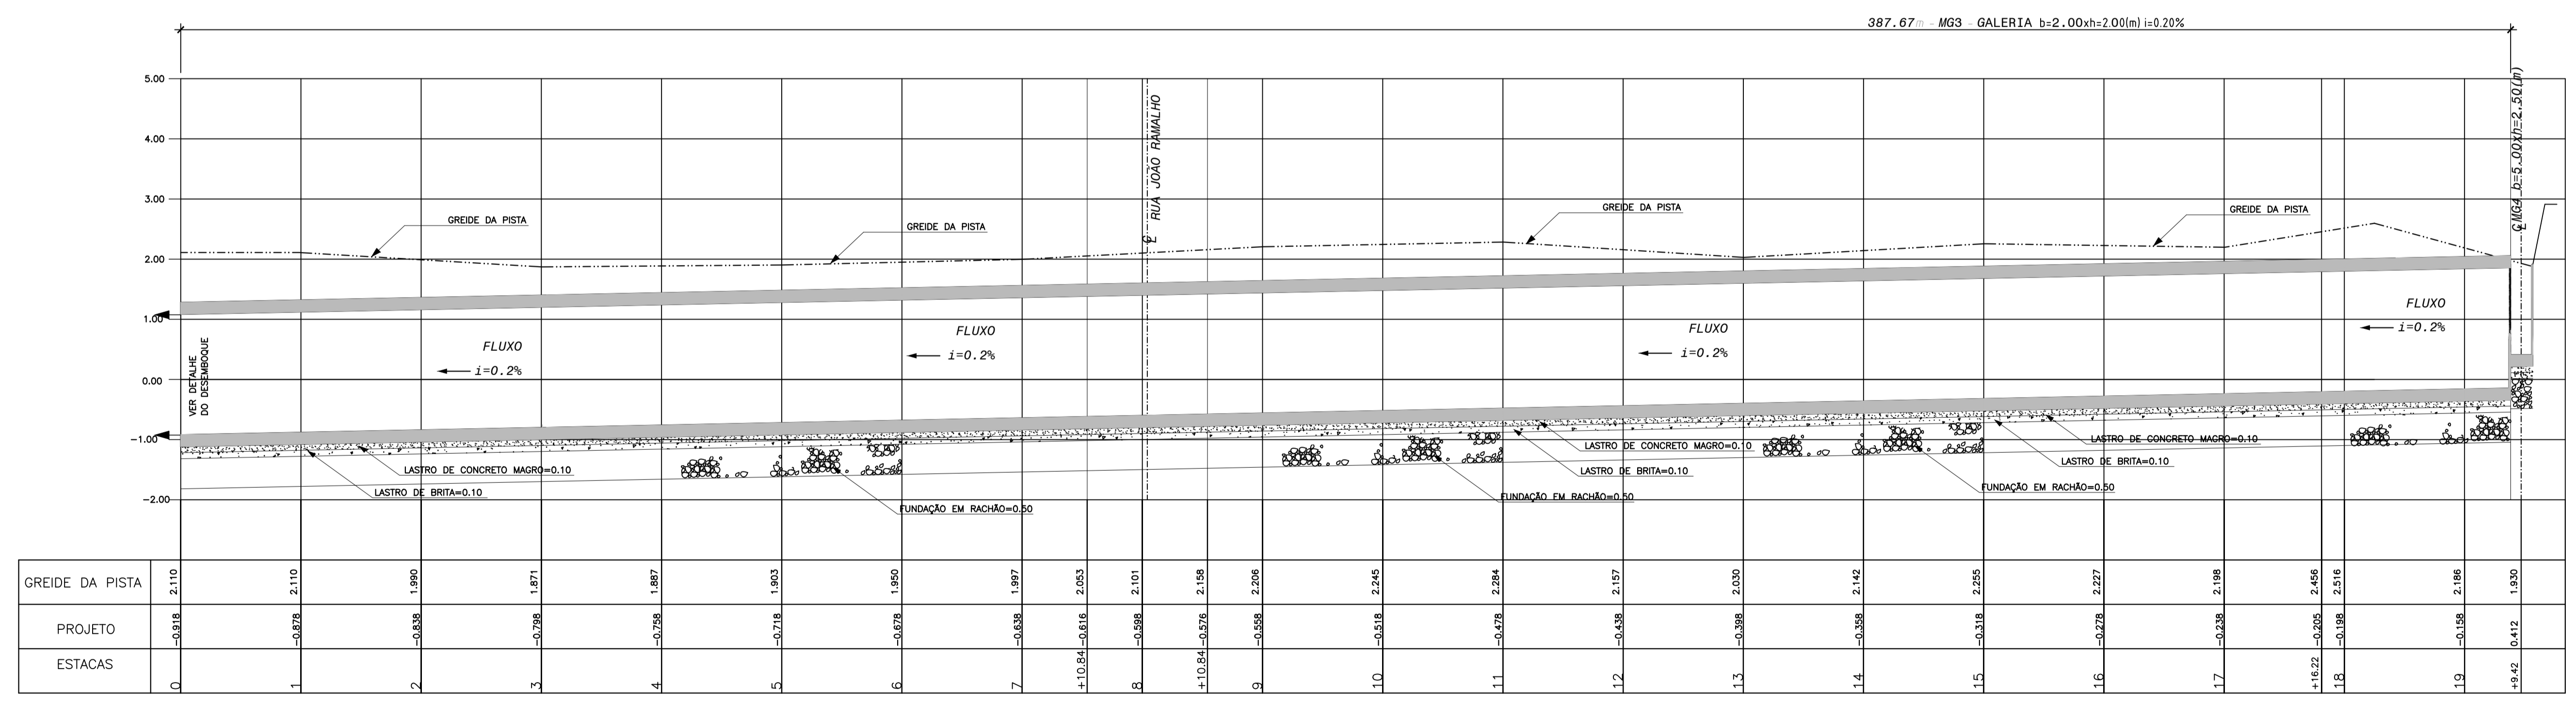

PERFIL LONGITUDINAL
ESC.: H=1:500
V=1:50

- NOTAS:
- 1 - MEDIDAS, NÍVEIS E COORDENADAS EM METRO, DIÂMETROS EM MILÍMETRO
 - 2 - PARA DETALHES GERAIS VER DESENHOS FLA 13 a 15
 - 3 - PARA TABELA COM ELEMENTOS GEOMÉTRICOS VER FL-02

SECRETARIA DE HABITAÇÃO E DESENVOLVIMENTO URBANO		PREFEITURA DO MUNICÍPIO DE BERTIÓGA	
PROJETO	FAEP	DESENHO	MARCINHO
VERIFICADO	MARCIO	APROVADO	
ESCALA INDICADA	LOCAL MAITINGA - CANAIS MG3 e MG4	DESENHO	2004
		FOLHA	1314
		PROCESSO	
		Rev.	0