


2 PERGOLAS BOXES
ESCALA 1 : 200

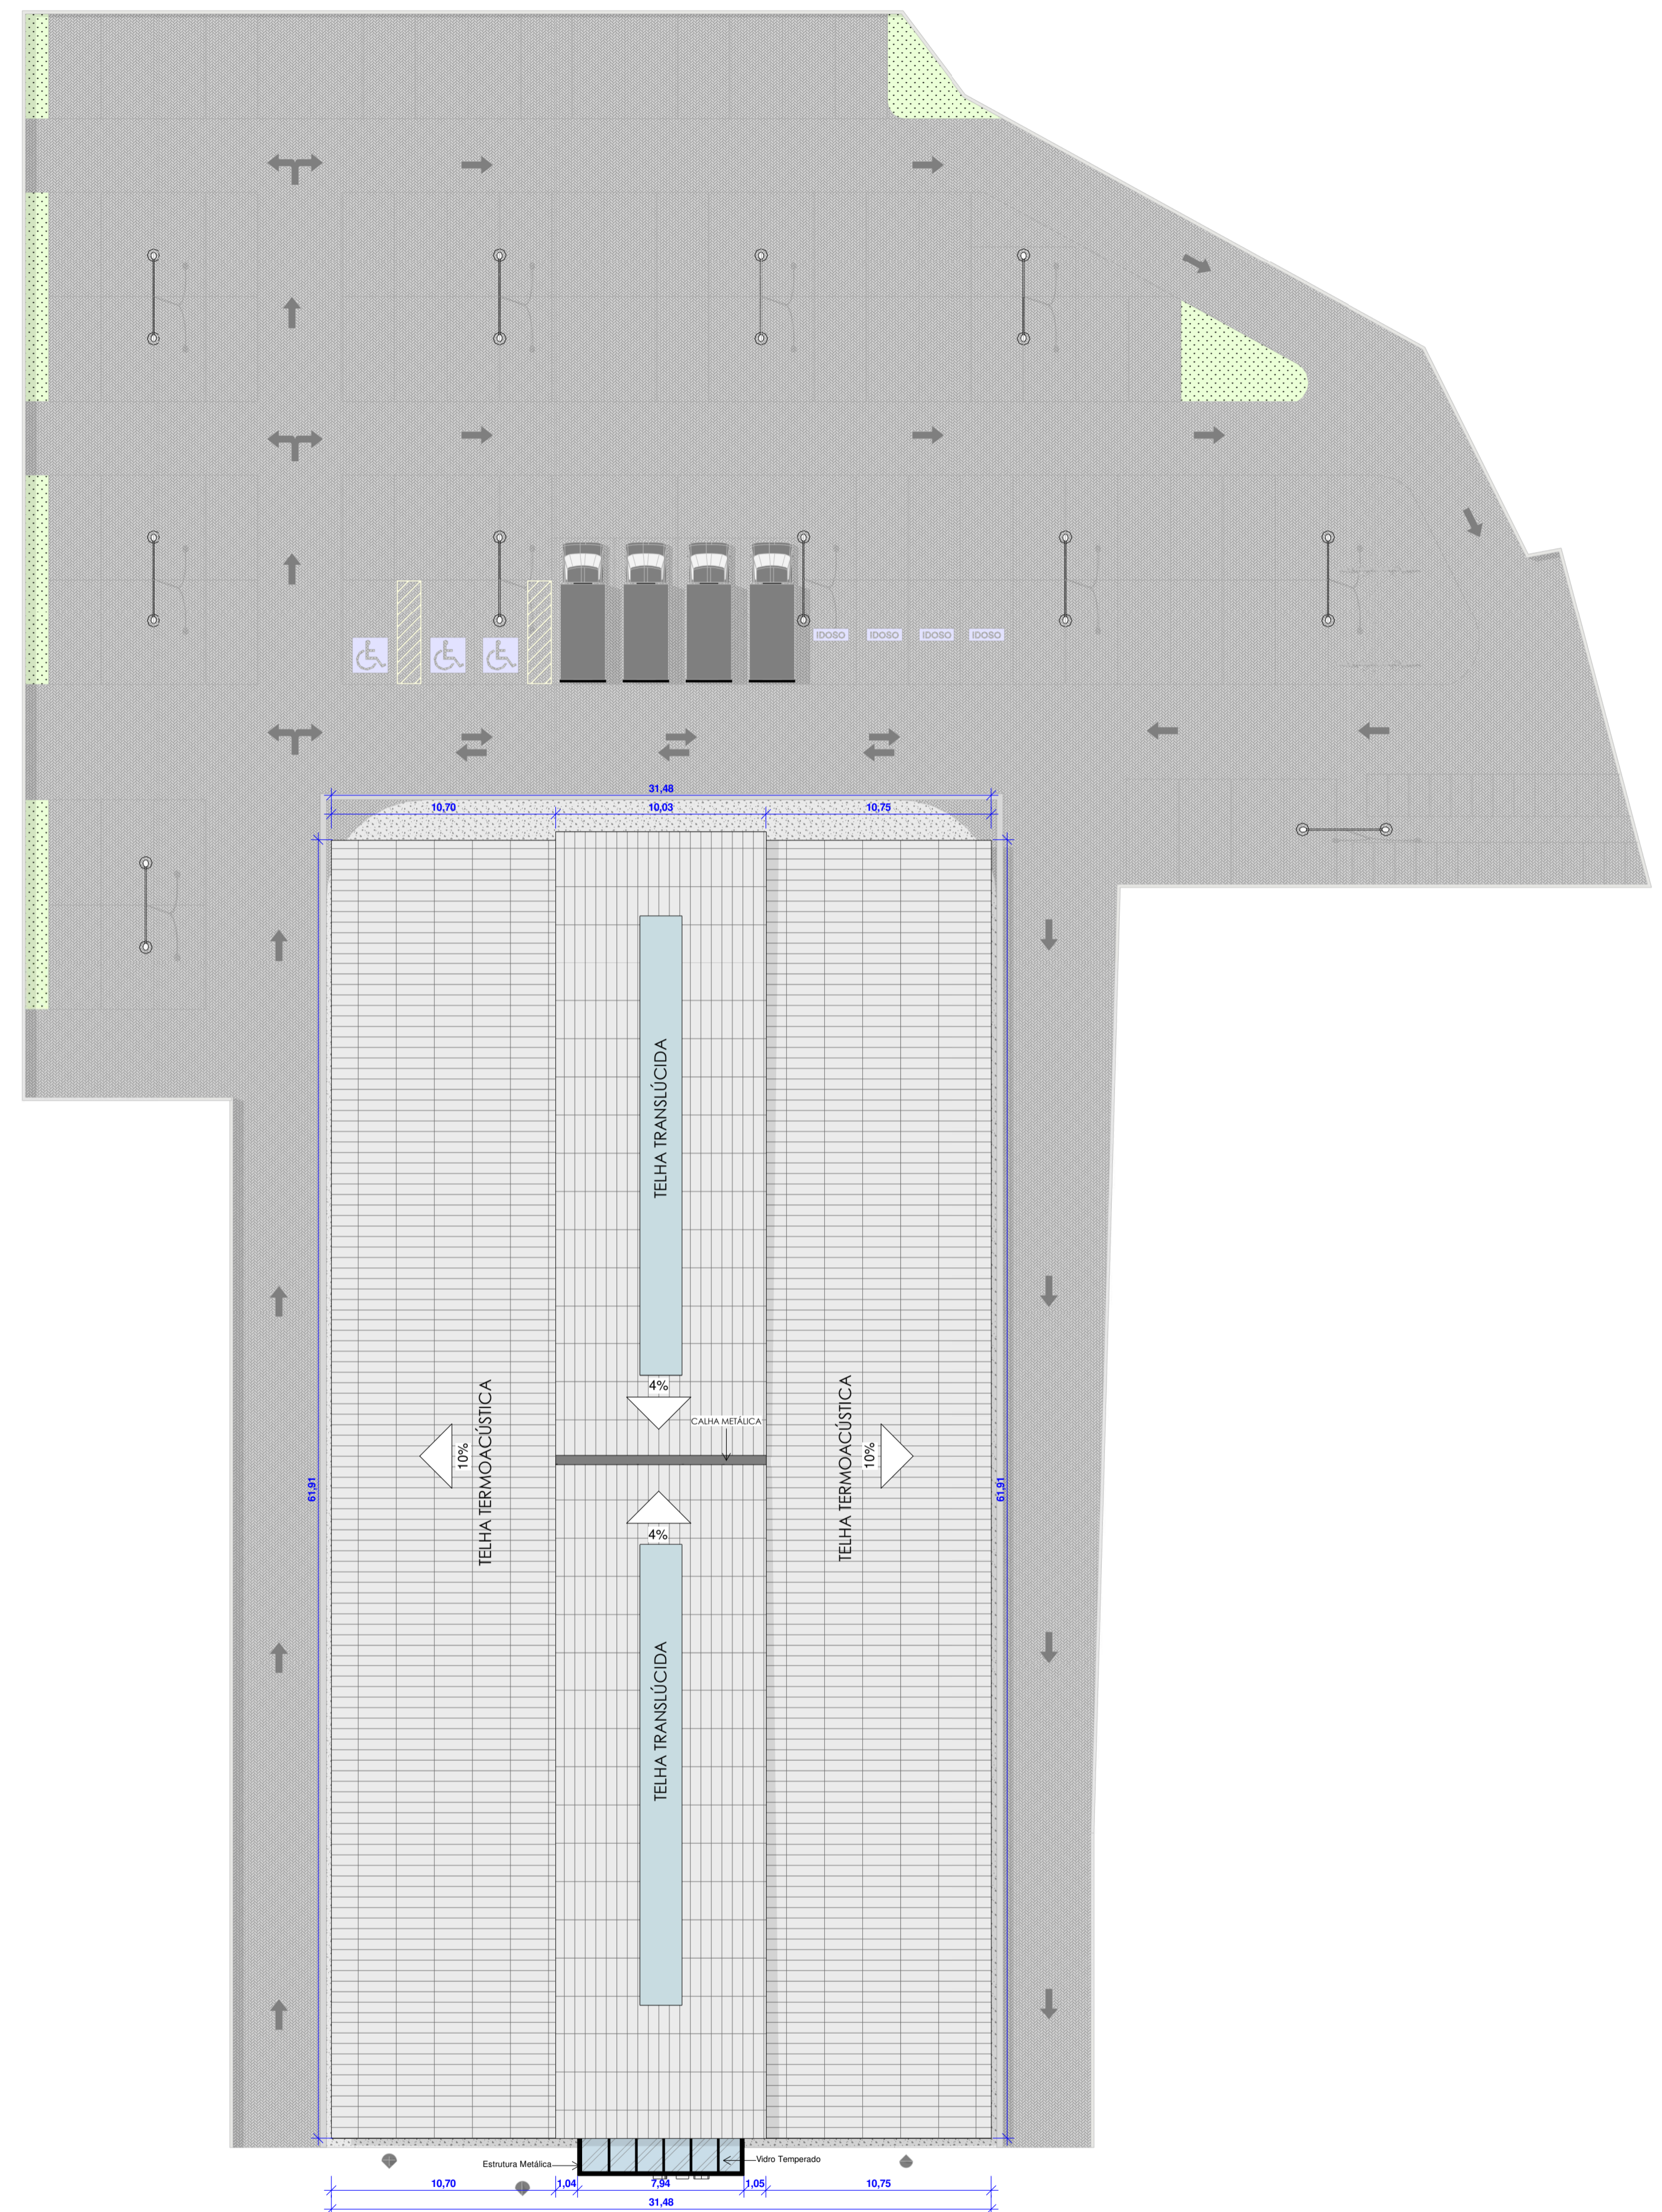

1 COBERTURA
ESCALA 1 : 225



ASSUNTO: PLANTAS DE COBERTURA.

GESTÃO: 2023

Arq: Daniela Teixeira Mariano Arq: John Kennedy Batista Reis	PROJETO Nº: DESENHO Nº: ESCALA: 1:100	DESENHISTA: John Kennedy TOPOGRAFO: DATA: FOLHA: 03/04 Fev/2023
---	---	--