
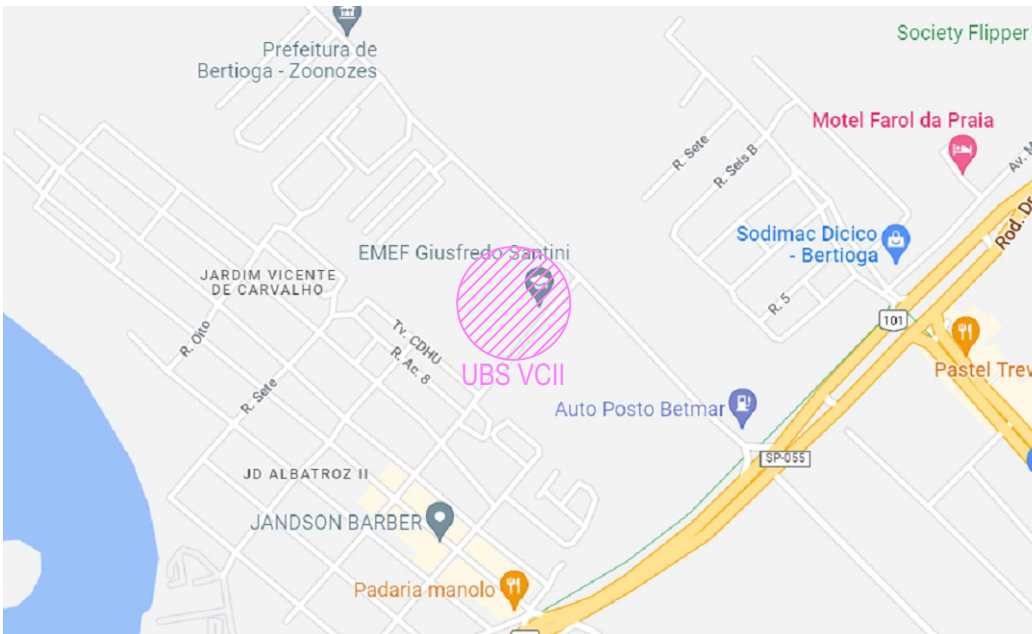


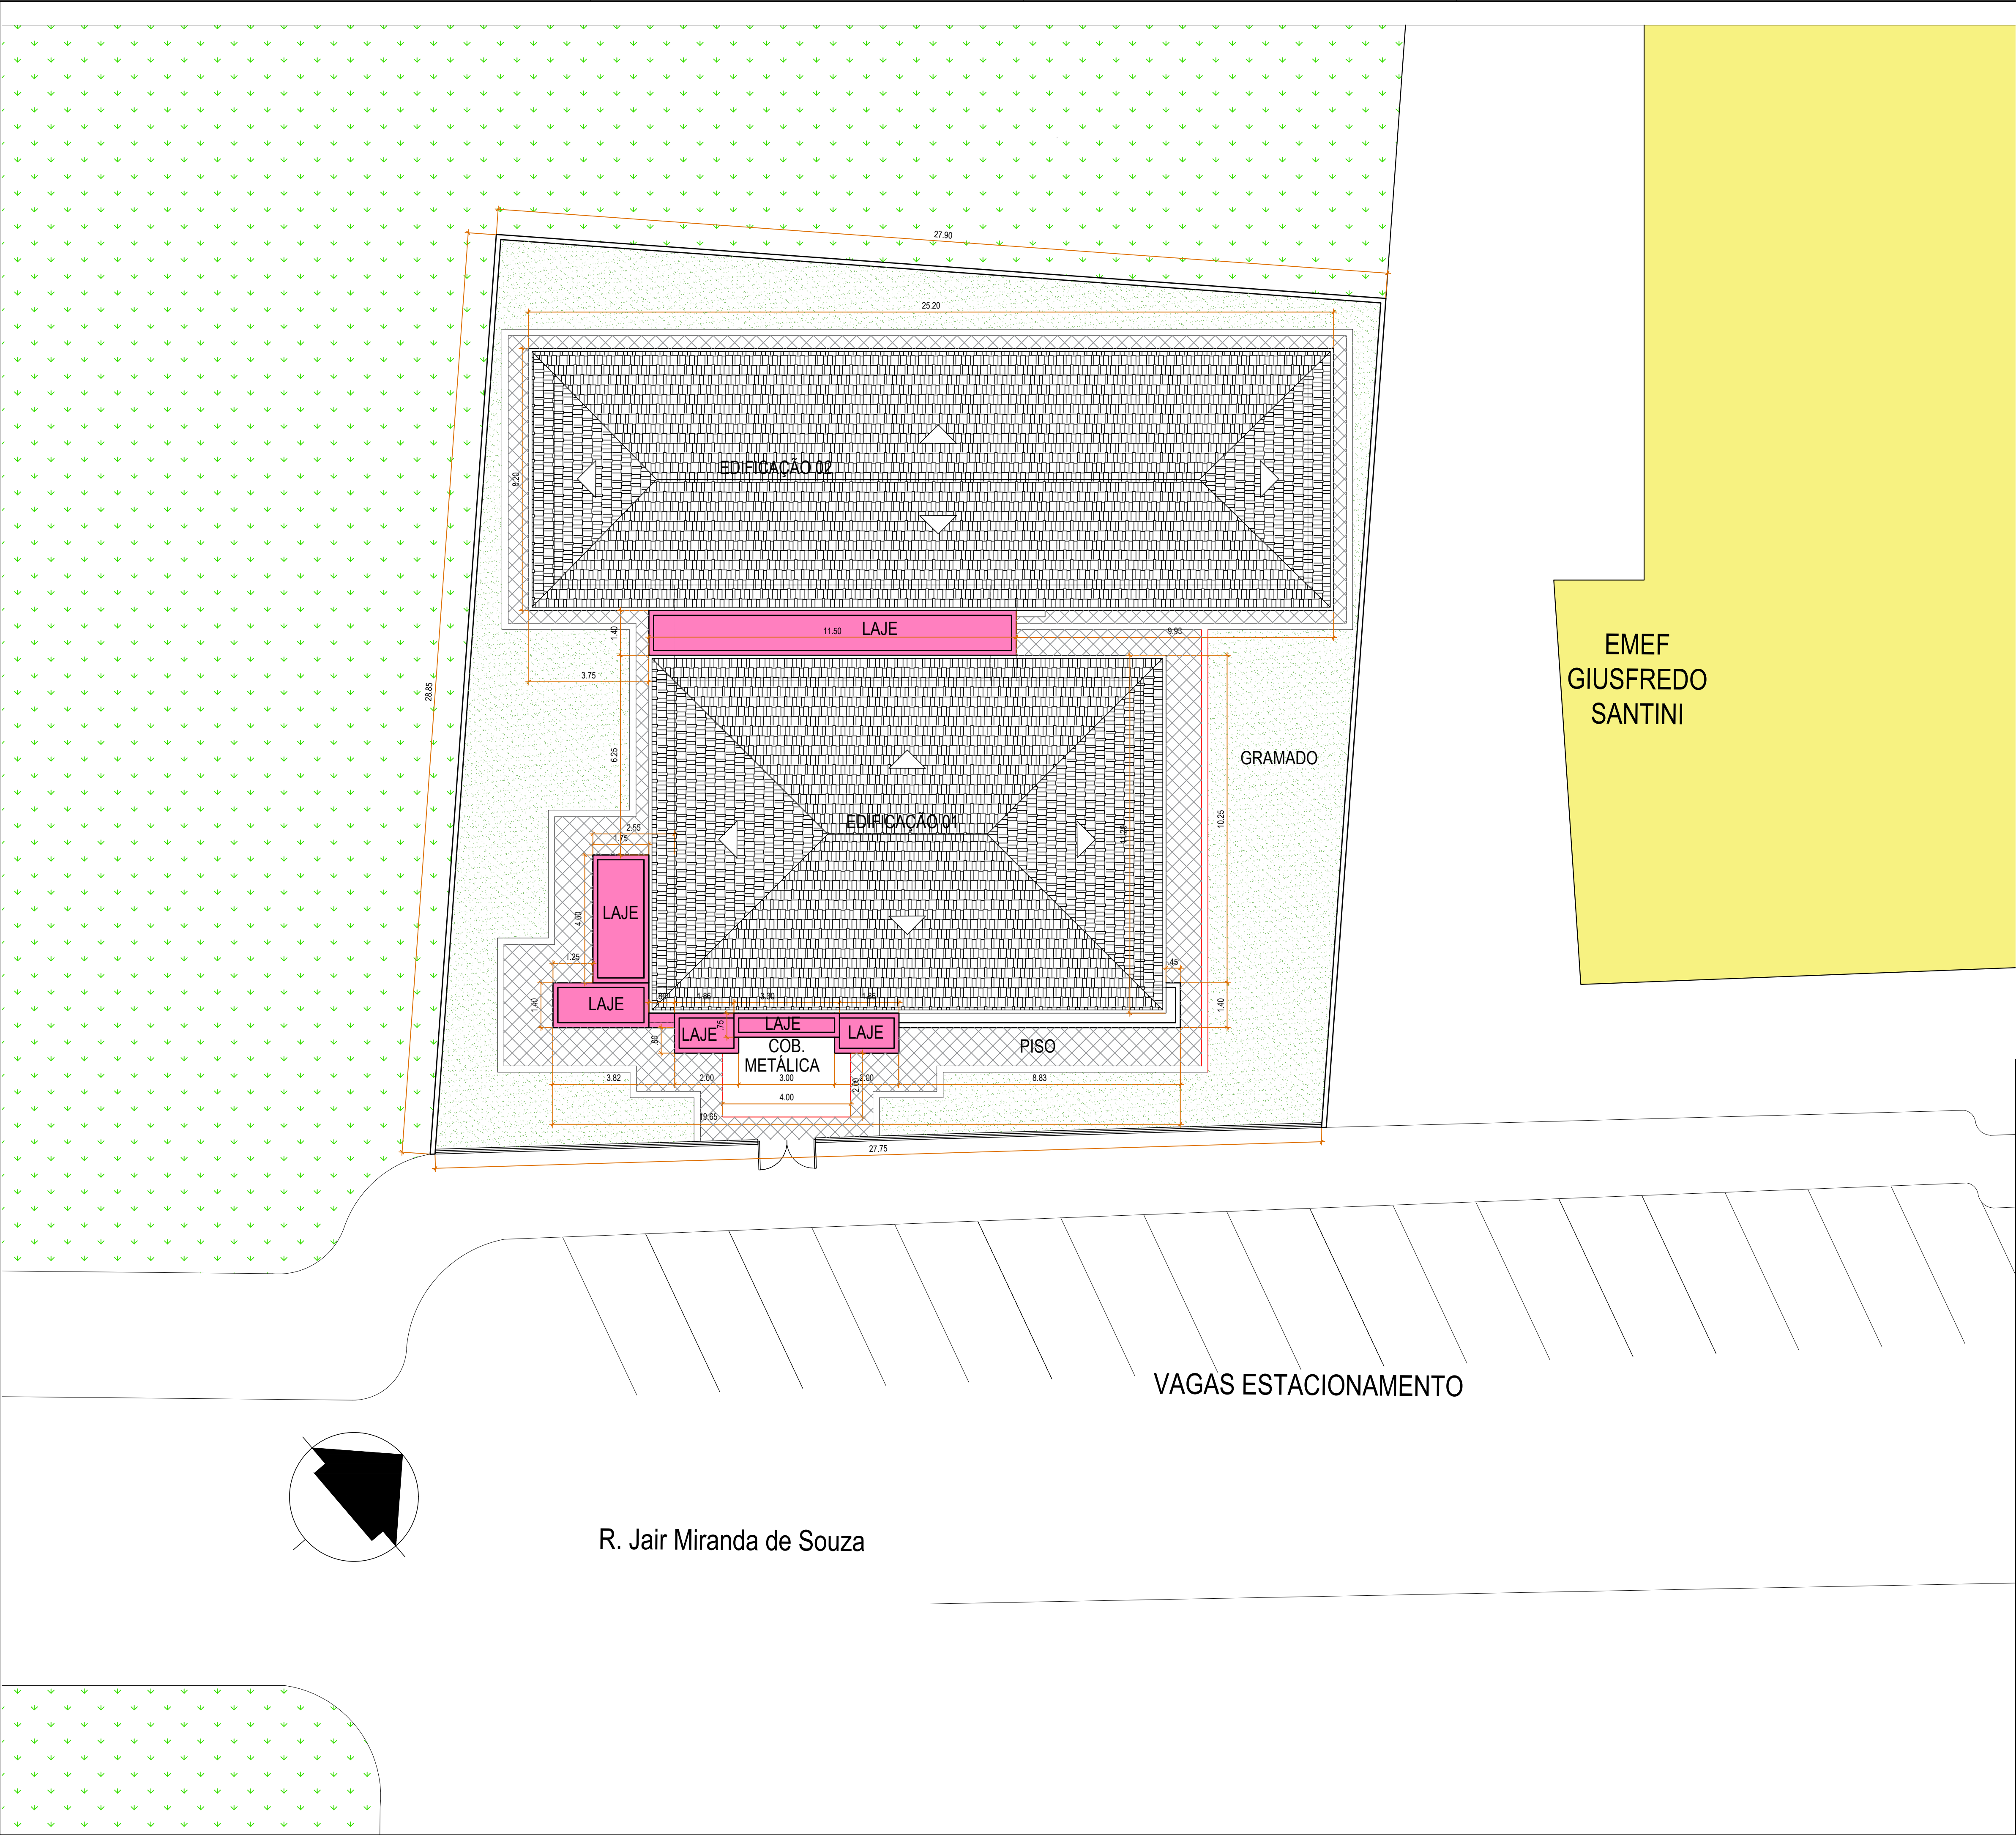

PLANTA SITUAÇÃO
SEM ESCALA

EMEF
GIUSFREDO
SANTINI

VAGAS ESTACIONAMENTO

R. Jair Miranda de Souza

LEGENDA

NOTAS

- 1- TODAS AS MEDIDAS ESTÃO EM METROS, EXCETO ONDE INDICADO.
2- VERIFICAR O LOCAL DE IMPLANTAÇÃO DA OBRA ANTES DE INICIAR A EXECUÇÃO. QUALQUER DIVERGÊNCIA ENTRE EM CONTATO COM O COORDENADOR / RESPONSÁVEL.

REVISÕES

Nº	DATA	DESENHISTA	VERIFICAÇÃO	VISTO	DESCRIÇÃO
0	31/10/22	HELOISA			EMISSION INICIAL
1	02/12/22	HELOISA			REVISÕES GERAIS
2	20/01/22	LUANA			REVISÕES GERAIS

DESENHOS DE REFERÊNCIA

DESENHO	DATA	REV.	FORMATO	DESCRIÇÃO

				KINGLINE GERENCIAMENTO DE PROJETOS E SERVIÇOS LTDA Alameda Caçulin, 115 - Sala 125 - São Caetano do Sul - SP fone/fax +55 11 4218-5464 contato@kingline.me	
PROJETO	DATA	NOME	CREA Nº	VISTO	ESCALA: 1:100
DESENHO					Nº FOLHA: 02 de 14
COORDENADOR		ABNER RODRIGO T. MARIA	5062461388		REVISÃO: R01
RESP. TÉCNICO		WILLIAM H. V. GONÇALVES	5062278202		CONTRATO Nº:
ASSUNTO	IMPLANTAÇÃO - REFORMA E AMPLIAÇÃO UBS VICENTE DE CARVALHO				PROC. Nº:
LOCAL	RUA JAIR MIRANDA DE SOUZA, 451 - JARDIM VICENTE DE CARVALHO				Nº PROJETO:
					KGL-PMB-DE-101-K01-1.5-002-R02