




CORTE AA

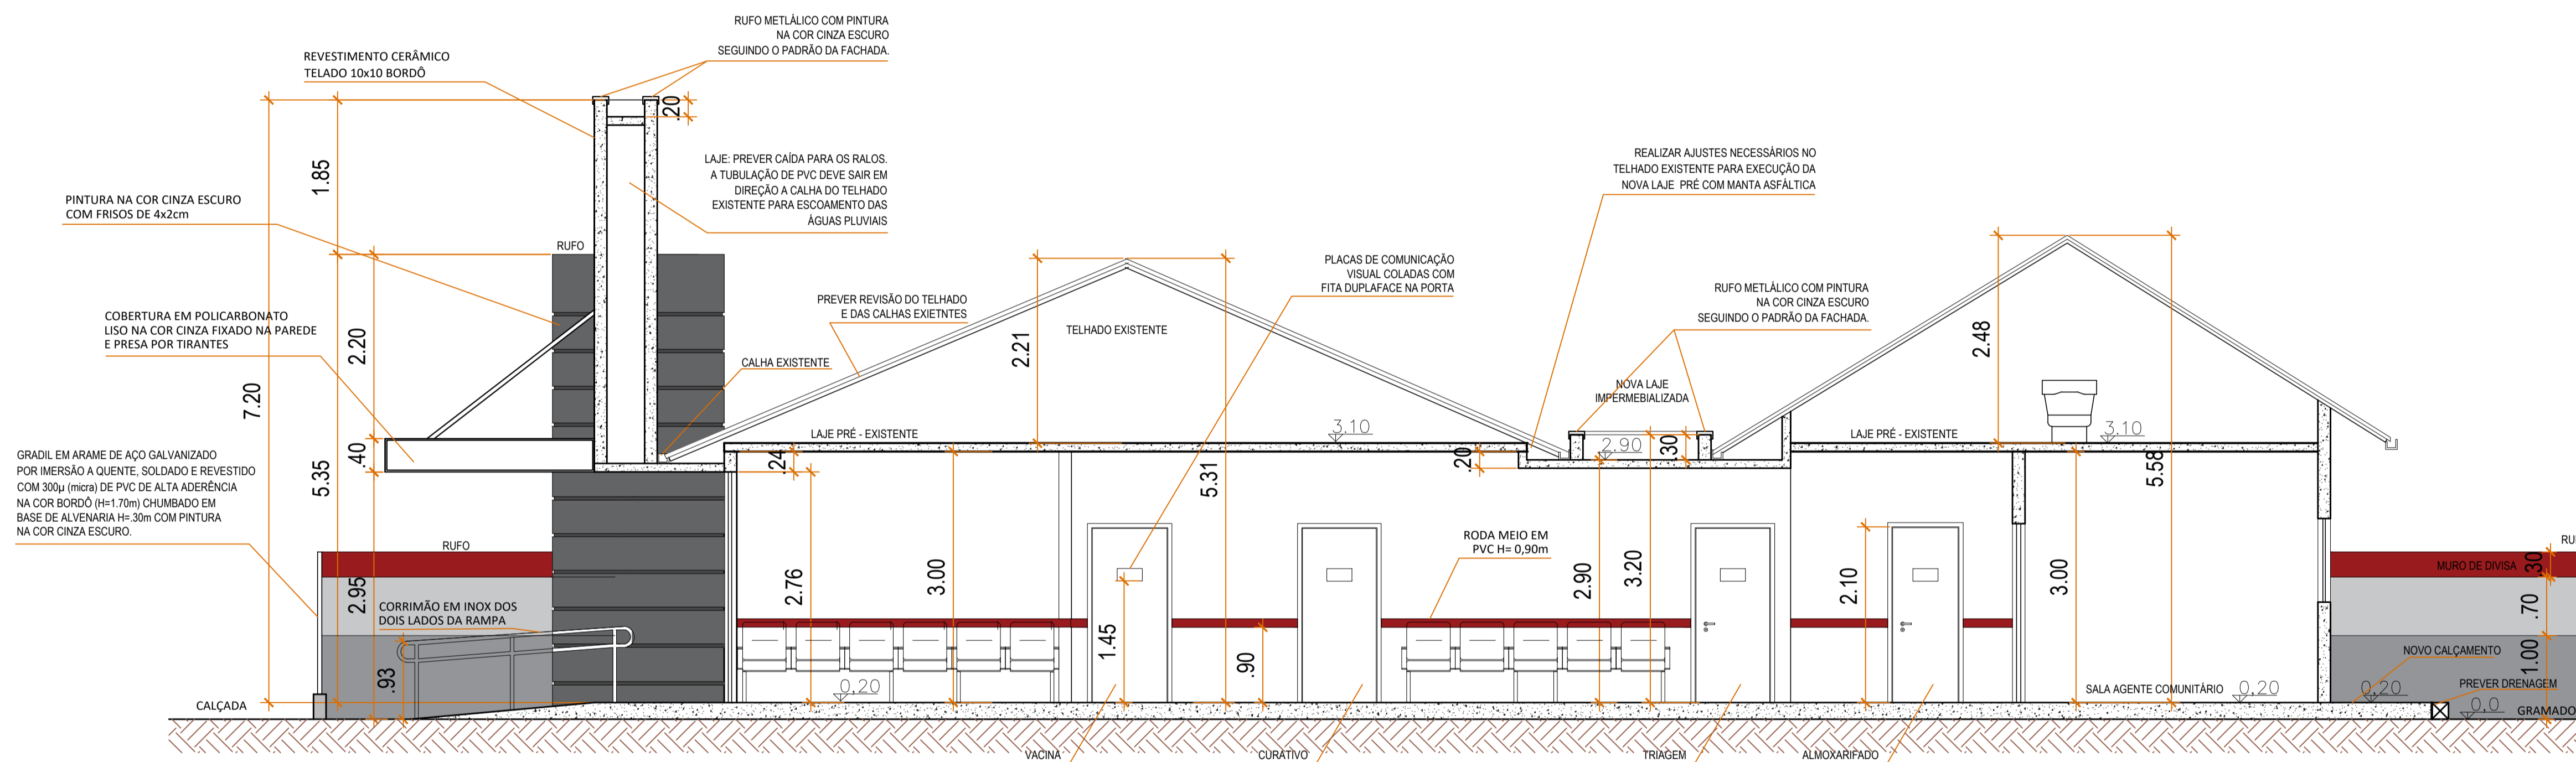

CORTE BB

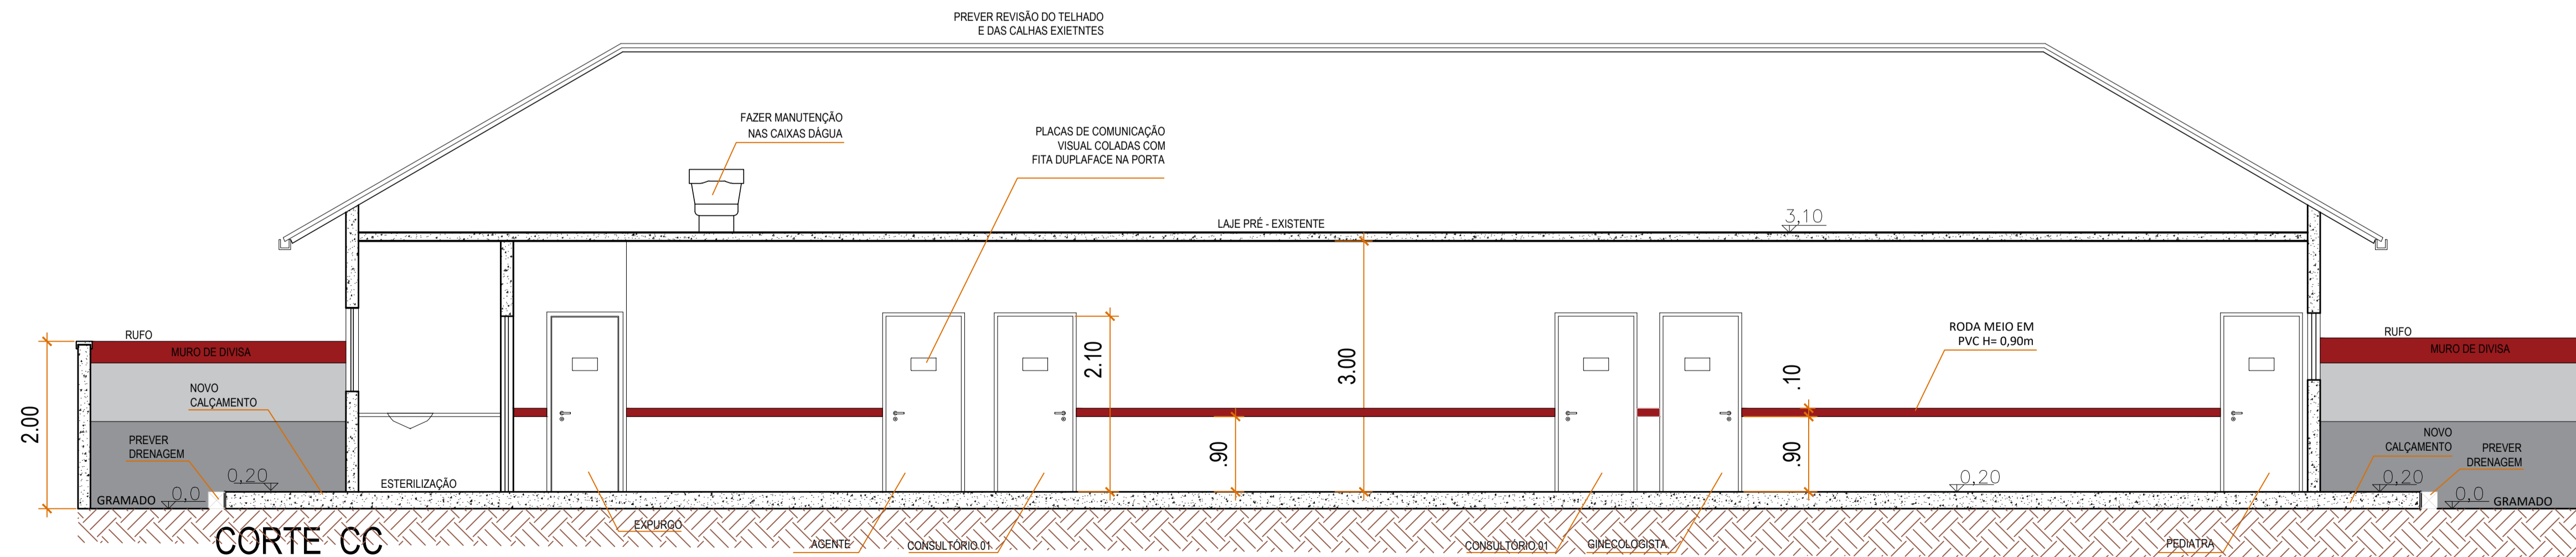

CORTE CC

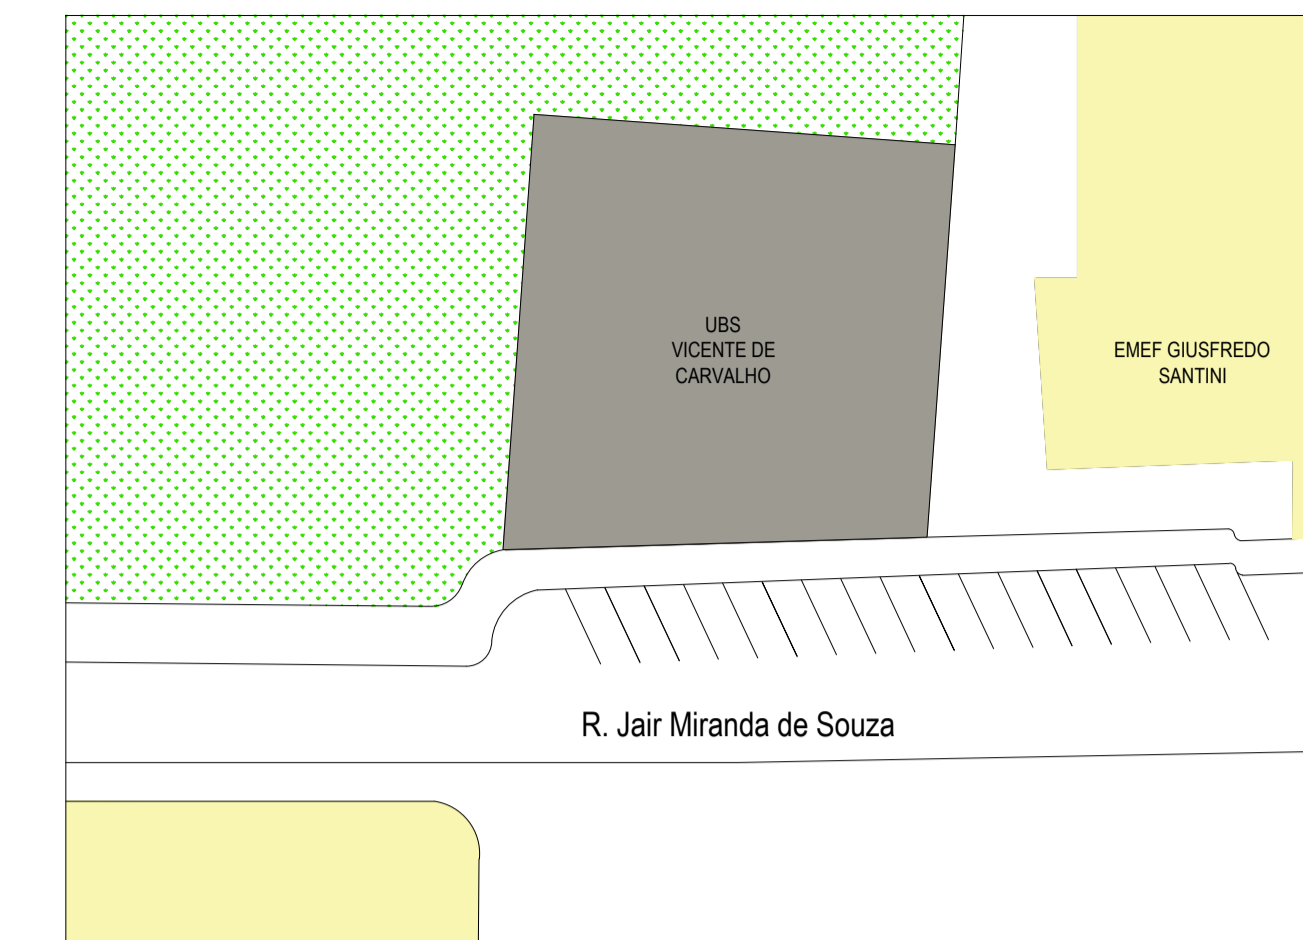

IMPLANTAÇÃO
Esc. 1/500

NOTAS

- 1- DIMENSÕES EM METROS;
- 2- COTAS DE NÍVEL EM METROS;
- 3- VERIFICAR O LOCAL DE IMPLANTAÇÃO DA OBRA ANTES DE INICIAR A EXECUÇÃO. QUALQUER DIVERGÊNCIA ENTRE EM CONTATO COM O COORDENADOR / RESPONSÁVEL.

REVISÕES

Nº	DATA	DESENHISTA	VERIFICAÇÃO	VISTO	DESCRIÇÃO
0	31/11/22	HELOISA			EMISSION INICIAL
1	02/12/22	HELOISA			REVISÕES GERAIS
2	20/01/22	LUANA			REVISÕES GERAIS

DESENHOS DE REFERÊNCIA

DESENHO	DATA	REV.	FORMATO	DESCRIÇÃO

KINGLINE GERENCIAMENTO DE PROJETOS E SERVIÇOS LTDA				
Alameda Capim, 115 - Sala 125 - São Caetano do Sul - SP				
Fone/fax: +55 11 4218-5464				
contato@kingline.net				
PROJETO	DATA	NOME	CRIADOR	VISTO
DESENHO				ESCALA: 1:50
COORDENADOR		ABNER RODRIGO T. MARIA	5062461388	Nº FOLHA: 11 de 14
RESP. TÉCNICO		WILLIAM H. V. GONÇALVES	5062278202	REVISÃO: R02
ASSUNTO		CORTES - REFORMA E AMPLIAÇÃO UBS VICENTE DE CARVALHO		CONTRATO Nº:
LOCAL		RUA JAIR MIRANDA DE SOUZA, 451 - JARDIM VICENTE DE CARVALHO		PROC. Nº:
				Nº PROJETO:
				KGL-PMB-DE-101-K02-1.5-011-R02