




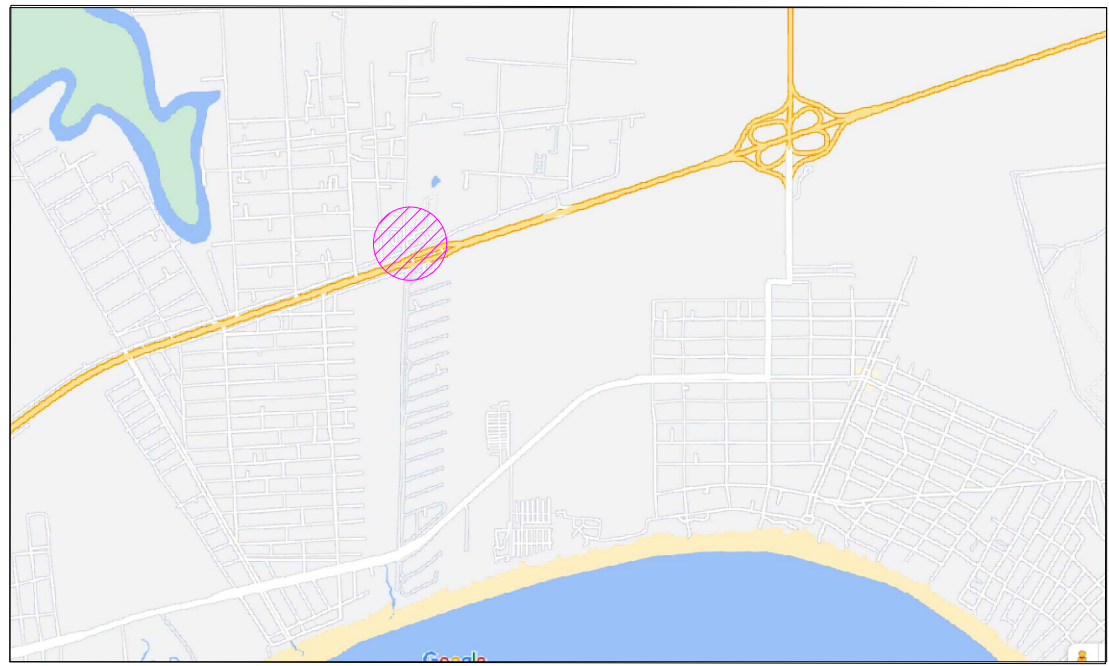


PLANTA SITUAÇÃO
ESCALA: 1:1500

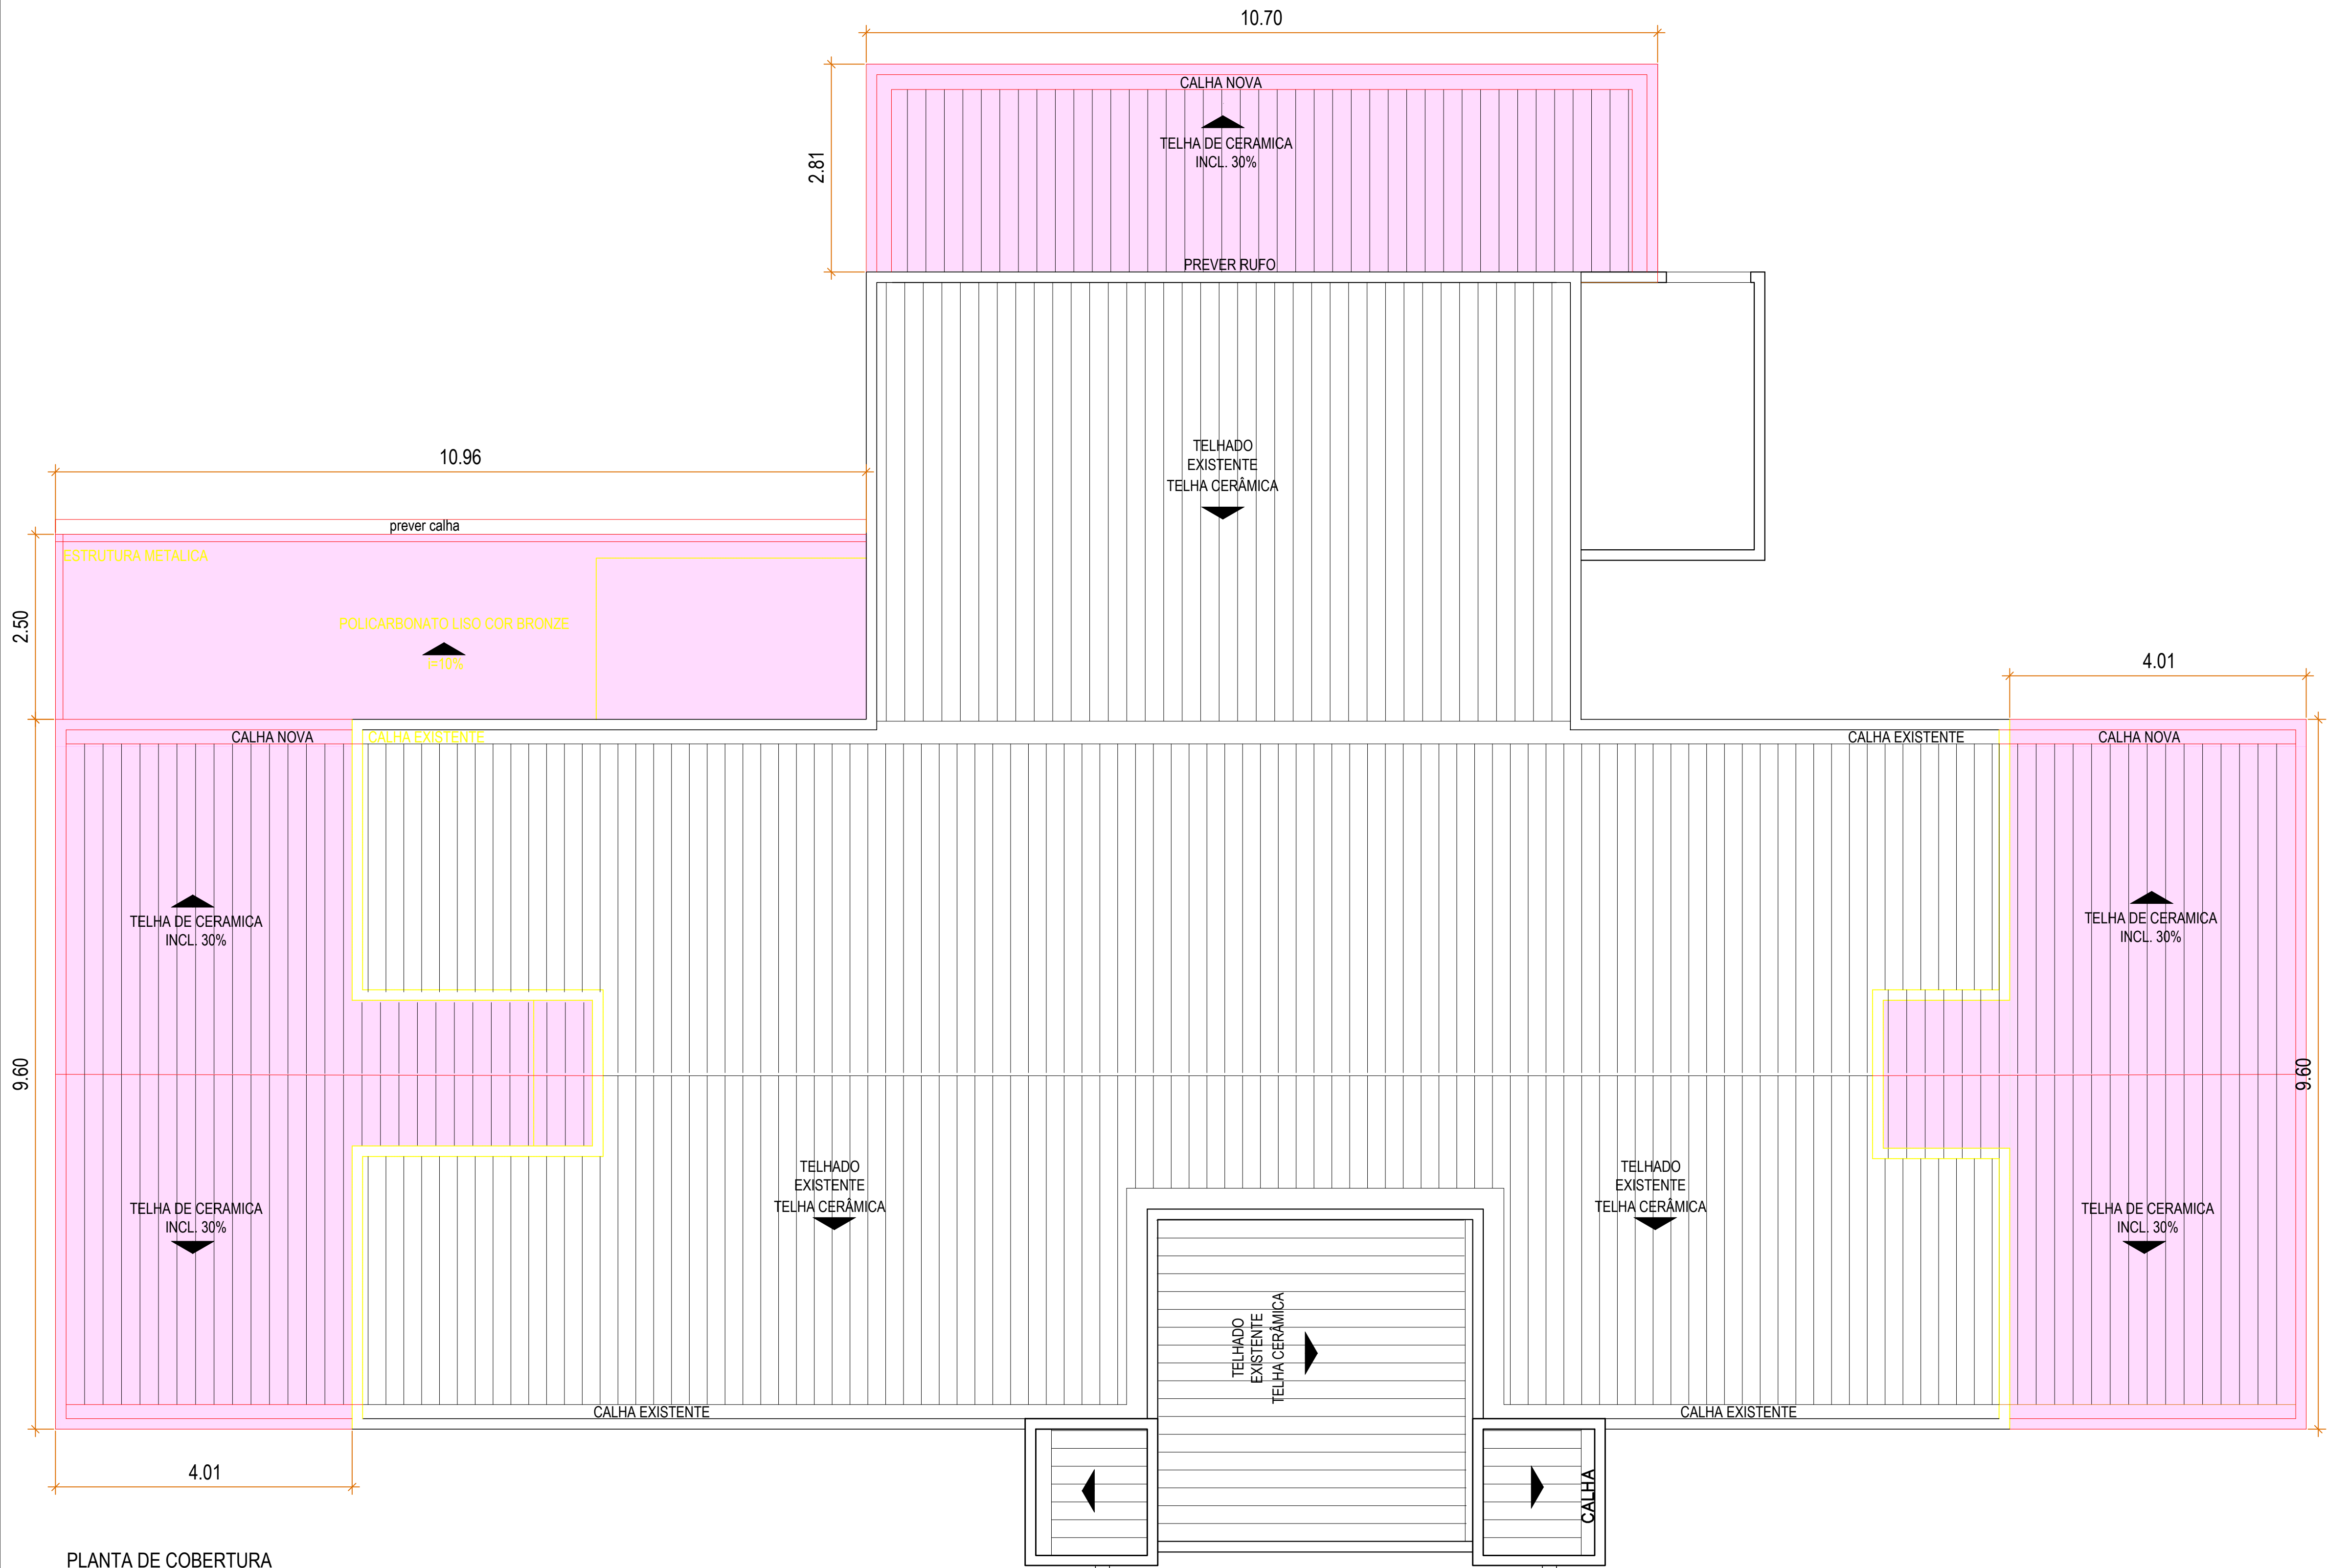


PLANTA DE COBERTURA

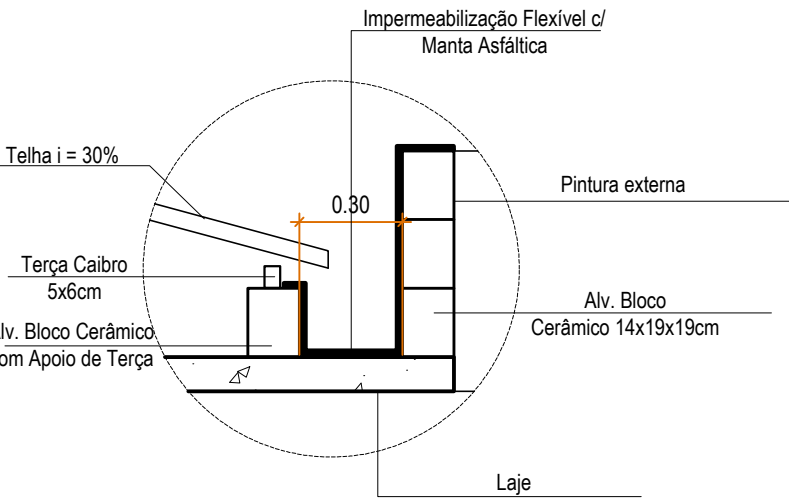

DETALHE 02 (Beiral e Platibanda)
SEM ESCALA

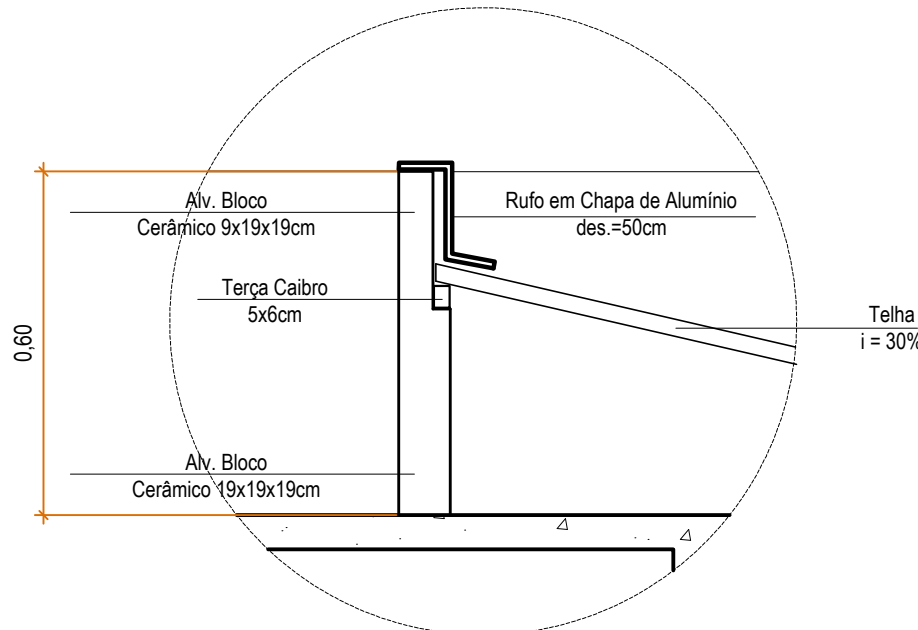

DETALHE 01 (Beiral e Platibanda)
SEM ESCALA

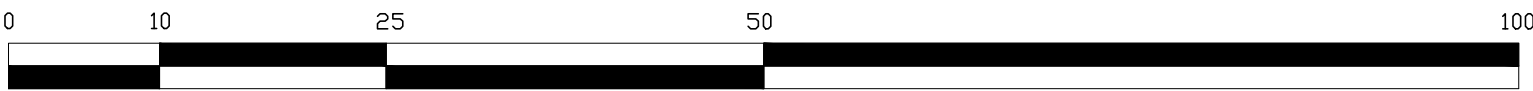

LEGENDA

ACRÉSCIMO

NOTAS

- 1- TODAS AS MEDIDAS ESTÃO EM METROS, EXCETO ONDE INDICADO.
- 2- VERIFICAR O LOCAL DE IMPLANTAÇÃO DA OBRA ANTES DE INICIAR A EXECUÇÃO. QUALQUER DIVERGÊNCIA ENTRE EM CONTATO COM O COORDENADOR / RESPONSÁVEL.

REVISÕES

Nº	DATA	DESENHISTA	VERIFICAÇÃO	VISTO	DESCRIÇÃO
1	24/08/22	HELOISA			EMIÇÃO INICIAL
2	23/09/22	HELOISA			EMIÇÃO FINAL

DESENHOS DE REFERÊNCIA

DESENHO	DATA	REV.	FORMATO	DESCRIÇÃO

				KINGLINE GERENCIAMENTO DE PROJETOS E SERVIÇOS LTDA Alameda Caxim, 115 - Sala 125 - São Caetano do Sul - SP Fone/fax: +55 11 4218-5464 contato@kingline.me	
PROJETO	DATA	NOME	CREA Nº	VISTO	ESCALA: 1:50
DESENHO					Nº FOLHA: 05 de 11
COORDENADOR		ABNER RODRIGO T. MARIA	5062461388		REVISÃO: 00
RESP. TÉCNICO		WILLIAM H. V. GONÇALVES	5062278202		CONTRATO Nº:
ASSUNTO	REFORMA E AMPLIAÇÃO DA UBS VISTA LINDA				PROC. Nº:
LOCAL	VILA DO BEM - VISTA LINDA/ BERTIOGA - SP				Nº PROJETO:
					KGL-PMB-DE-101.K02-PE-1.7-005