


# Detalhamento dos Blocos e Sapatas

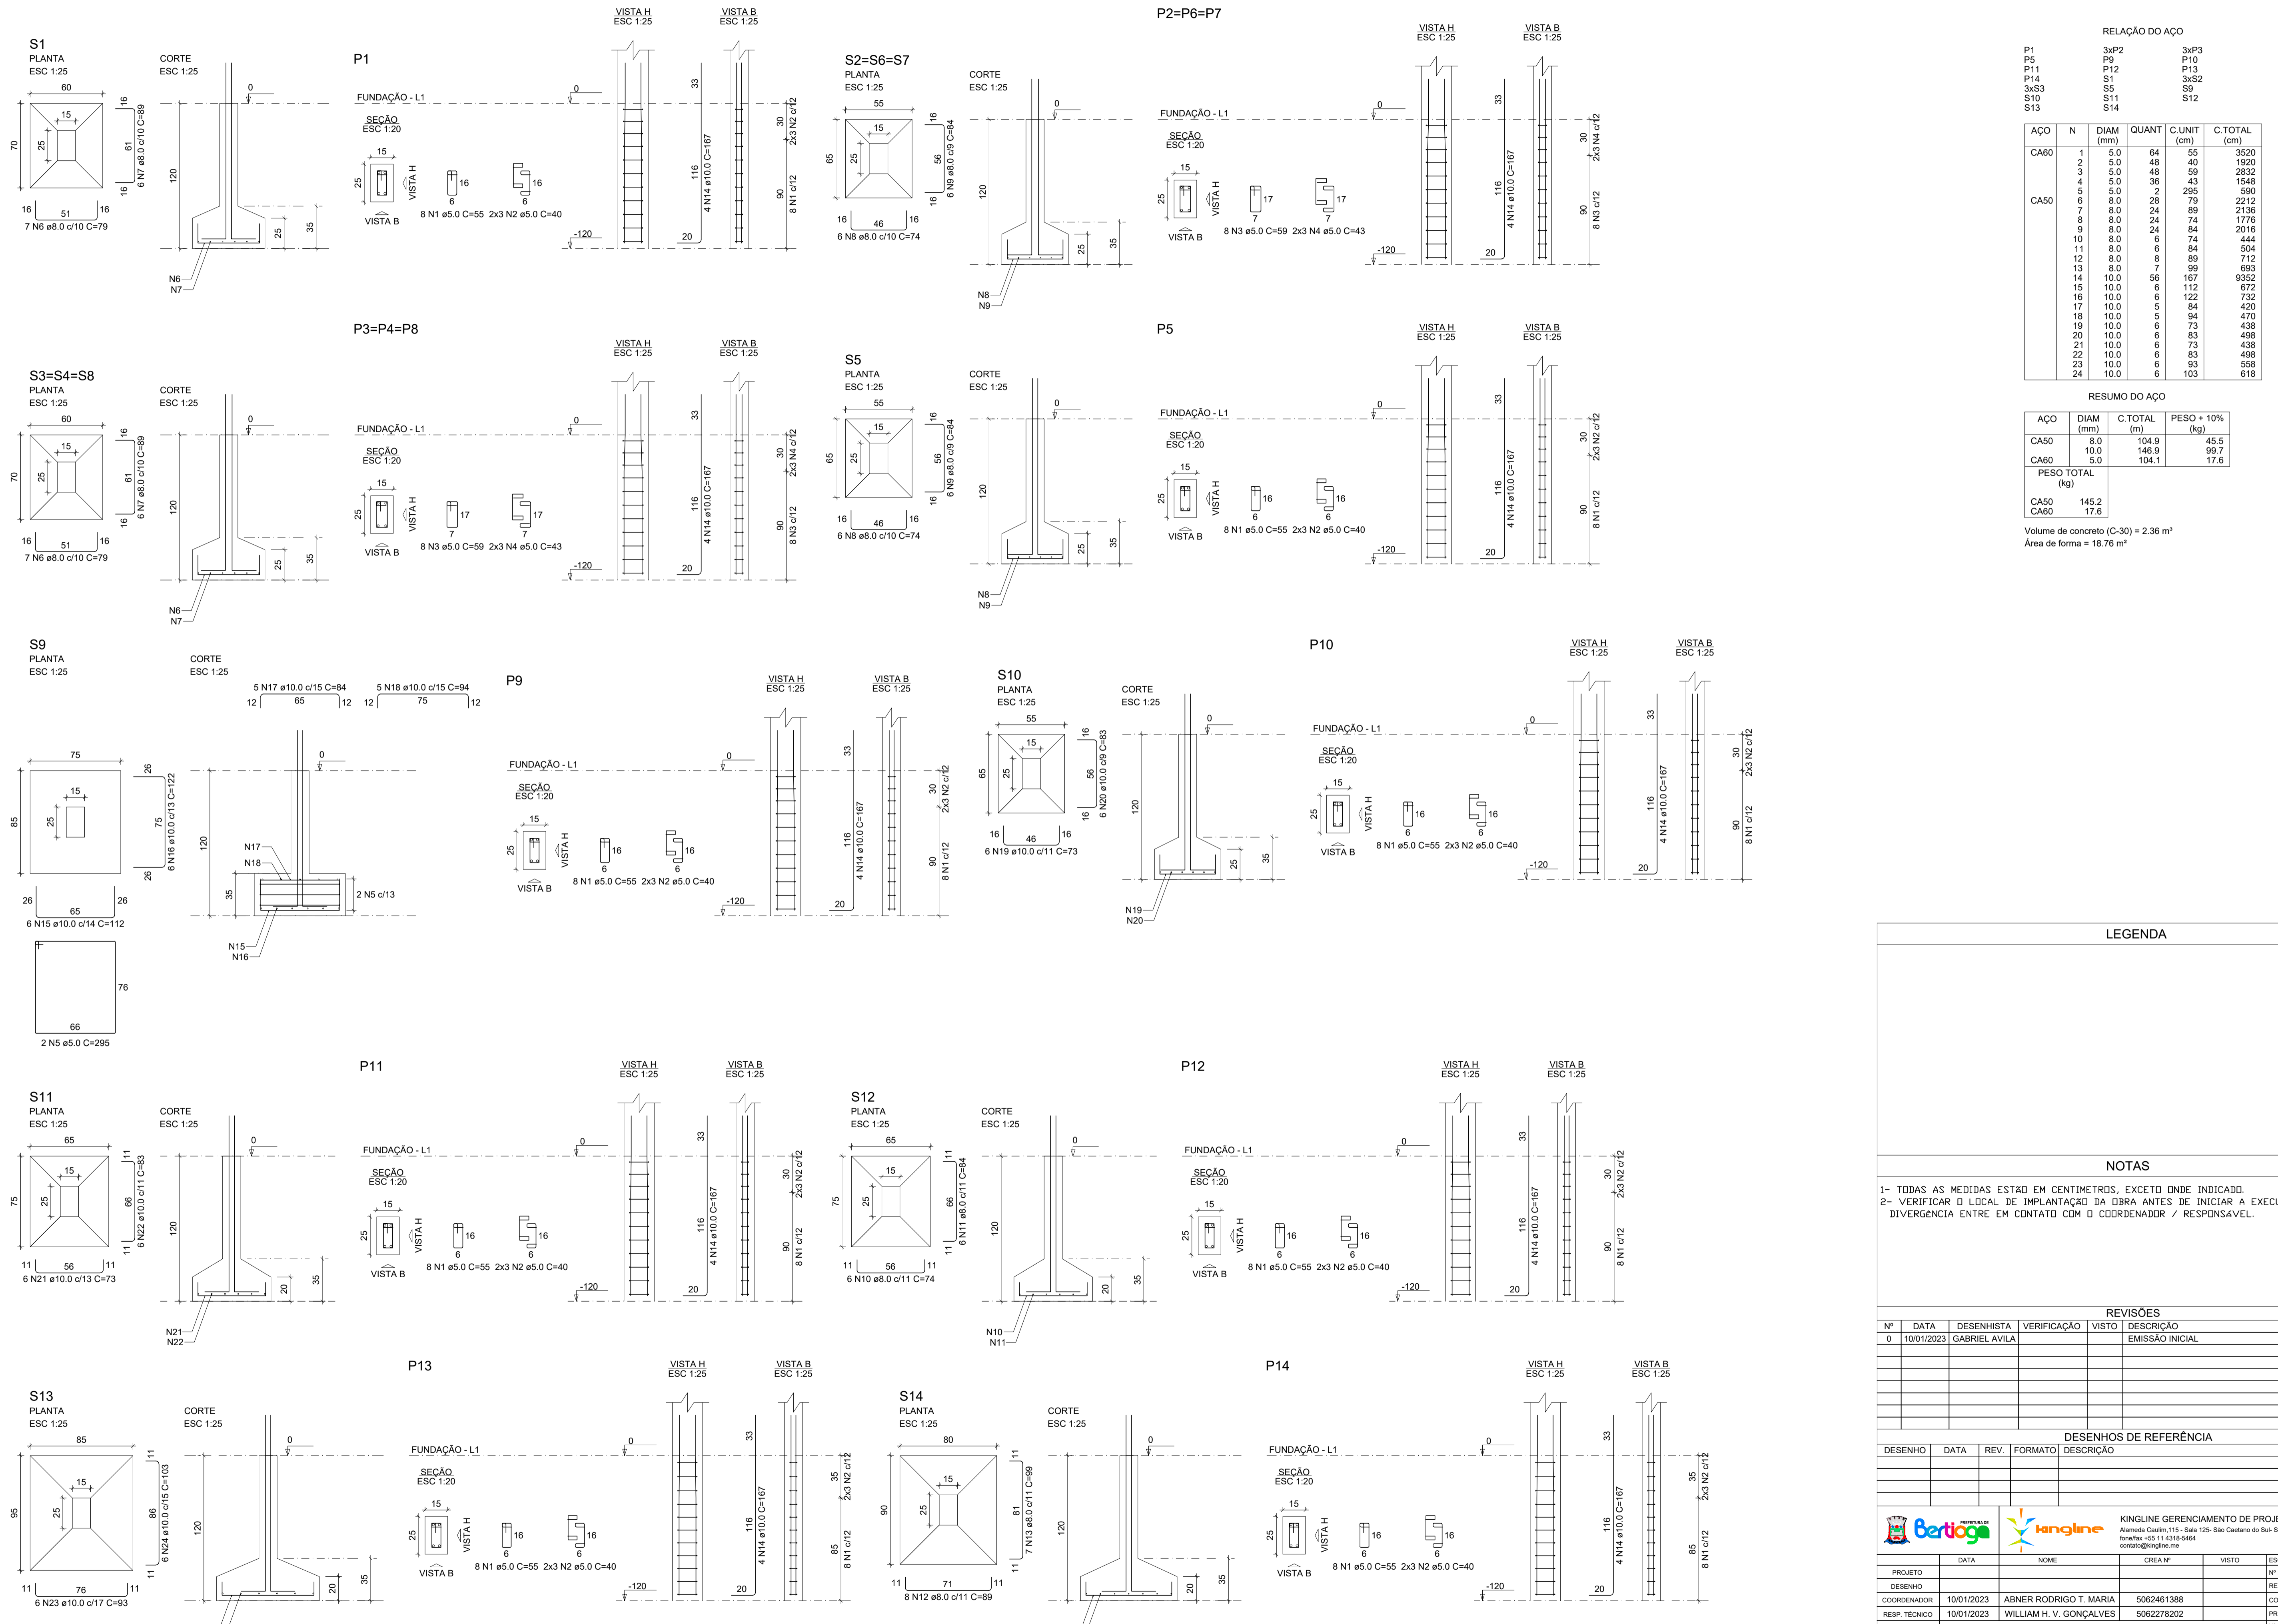

RELAÇÃO DO AÇO

AÇO	N	DIAM (mm)	QUANT	C.UNIT (cm)	C.TOTAL (cm)
CA60	1	5.0	64	55	3520
	2	5.0	48	40	1920
	3	5.0	48	59	2832
	4	5.0	36	43	1548
	5	5.0	2	295	590
CA50	6	8.0	28	79	2212
	7	8.0	24	89	2136
	8	8.0	24	74	1776
	9	8.0	24	84	2016
	10	8.0	6	74	444
	11	8.0	6	84	504
	12	8.0	8	89	712
	13	8.0	7	99	693
	14	10.0	56	167	9352
	15	10.0	6	112	672
	16	10.0	6	122	732
	17	10.0	5	84	420
	18	10.0	5	94	470
	19	10.0	6	73	438
	20	10.0	6	83	498
	21	10.0	6	73	438
	22	10.0	6	83	498
	23	10.0	6	93	558
	24	10.0	6	103	618

RESUMO DO AÇO

AÇO	DIAM (mm)	C.TOTAL (m)	PESO + 10% (kg)
CA50	8.0	104.9	45.5
CA60	5.0	104.1	17.6
PESO TOTAL (kg)			
CA50		145.2	
CA60		17.6	

Volume de concreto (C-30) = 2.36 m<sup>3</sup>  
 Área de forma = 18.76 m<sup>2</sup>

## LEGENDA

## NOTAS

- 1- TODAS AS MEDIDAS ESTÃO EM CENTÍMETROS, EXCETO ONDE INDICADO.
- 2- VERIFICAR O LOCAL DE IMPLANTAÇÃO DA OBRA ANTES DE INICIAR A EXECUÇÃO. QUALQUER DIVERGÊNCIA ENTRE EM CONTATO COM O COORDENADOR / RESPONSÁVEL.

## REVISÕES

Nº	DATA	DESENHISTA	VERIFICAÇÃO	VISTO	DESCRIÇÃO
0	10/01/2023	GABRIEL AVILA			EMIÇÃO INICIAL

## DESENHOS DE REFERÊNCIA

DESENHO	DATA	REV.	FORMATO	DESCRIÇÃO

**Bertog** **lingline** KINGLINE GERENCIAMENTO DE PROJETOS E SERVIÇOS LTDA  
 Alameda Caullin, 115 - Sala 125 - São Caetano do Sul - SP  
 Fone/fax +55 11 4218-5454  
 contato@kingline.net

PROJETO	DATA	NOME	CREA Nº	VISTO	ESCALA:	INDICADO
DESENHO					Nº FOLHA:	02 de 13
COORDENADOR	10/01/2023	ABNER RODRIGO T. MARIA	5062461388		REVISÃO:	00
RESP. TÉCNICO	10/01/2023	WILLIAM H. V. GONÇALVES	5062278202		CONTRATO Nº:	71/2022
ASSUNTO		DETALHAMENTO DOS BLOCOS E SAPATAS 1/3			PRÓC. Nº:	
LOCAL		RUA JAIR MIRANDA DE SOUZA, 451 - JARDIM VICENTE DE CARVALHO			Nº PROJETO:	KGL-PMB-DE-101.C06-PE-1.5-002