


Detalhamento dos Blocos e Sapatas

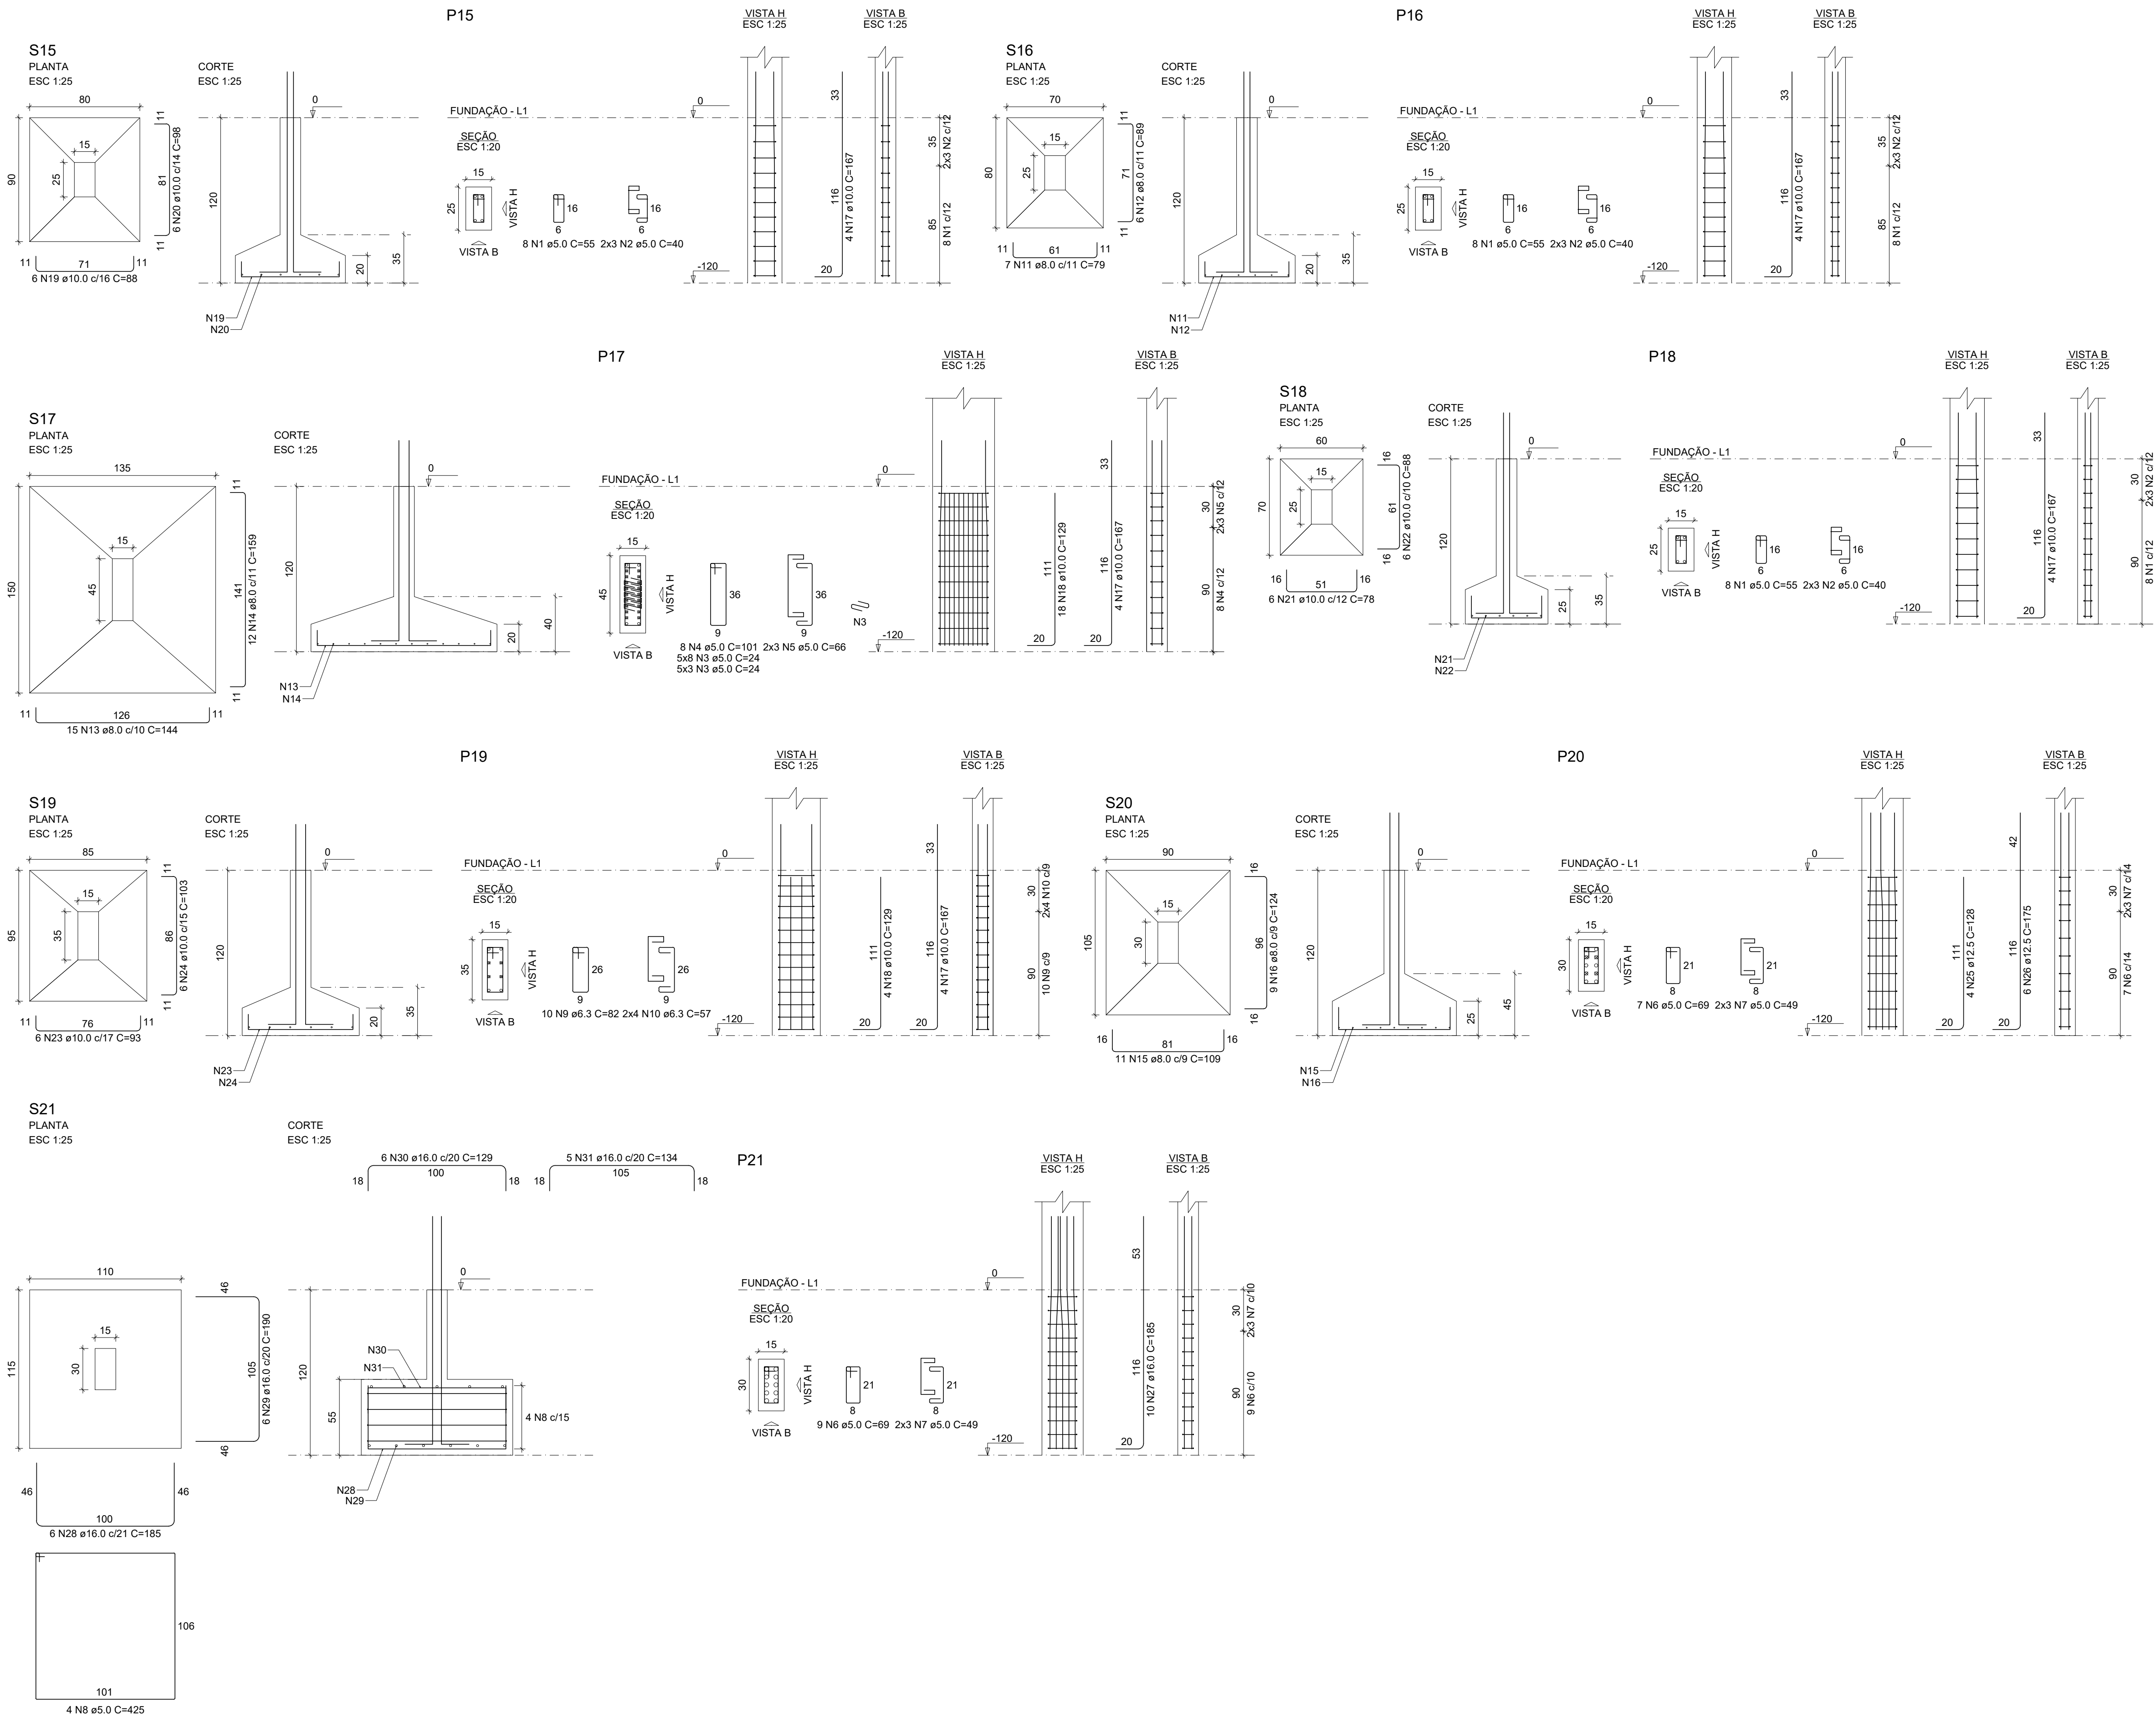

RELAÇÃO DO AÇO					
AÇO	N	DIAM (mm)	QUANT	C.UNIT (cm)	C.TOTAL (cm)
CA60	1	5.0	24	55	1320
	2	5.0	18	40	720
	3	5.0	55	24	1320
	4	5.0	8	101	808
	5	5.0	6	66	396
	6	5.0	16	69	1104
	7	5.0	12	49	588
	8	5.0	4	425	1700
	9	6.3	10	82	820
	10	6.3	8	57	456
CA50	11	8.0	7	79	553
	12	8.0	6	88	528
	13	8.0	15	144	2160
	14	8.0	12	159	1908
	15	8.0	11	109	1199
	16	8.0	9	124	1116
	17	10.0	20	167	3340
	18	10.0	22	129	2838
	19	10.0	6	88	528
	20	10.0	6	98	588
	21	10.0	6	78	468
	22	10.0	6	88	528
	23	10.0	6	93	558
	24	10.0	6	103	618
	25	12.5	4	128	512
	26	12.5	6	175	1050
	27	16.0	10	185	1850
	28	16.0	6	185	1110
	29	16.0	6	190	1140
	30	16.0	6	129	774
	31	16.0	5	134	670

RESUMO DO AÇO			
AÇO	DIAM (mm)	C.TOTAL (m)	PESO + 10% (kg)
CA50	6.3	12.8	3.4
	8.0	74.7	32.4
	10.0	94.7	64.2
	12.5	15.6	16.6
CA60	5.0	55.4	96.3
	5.0	79.6	13.5

Volume de concreto (C-30) = 2.55 m³
Área de forma = 12.51 m²

LEGENDA

NOTAS

- 1- TODAS AS MEDIDAS ESTÃO EM CENTÍMETROS, EXCETO ONDE INDICADO.
- 2- VERIFICAR O LOCAL DE IMPLANTAÇÃO DA OBRA ANTES DE INICIAR A EXECUÇÃO. QUALQUER DIVERGÊNCIA ENTRE EM CONTATO COM O COORDENADOR / RESPONSÁVEL.

REVISÕES

Nº	DATA	DESENHISTA	VERIFICAÇÃO	VISTO	DESCRIÇÃO
0	10/01/2023	GABRIEL AVILA			EMIÇÃO INICIAL

DESENHOS DE REFERÊNCIA

DESENHO	DATA	REV.	FORMATO	DESCRIÇÃO



KINGLINE GERENCIAMENTO DE PROJETOS E SERVIÇOS LTDA
Alameda Cauim, 115 - Sala 125 - São Caetano do Sul - SP
fone/fax +55 11 4218-5454
contato@kingline.me

PROJETO	DATA	NOME	CREA Nº	VISTO	ESCALA:	INDICADO
DESENHO					Nº FOLHA:	03 de 13
COORDENADOR	10/01/2023	ABNER RODRIGO T. MARIA	5062461388		REVISÃO:	00
RESP. TÉCNICO	10/01/2023	WILLIAM H. V. GONÇALVES	5062278202		CONTRATO Nº:	71/2022
ASSUNTO	DETALHAMENTO DOS BLOCOS E SAPATAS 2/3					PROC. Nº:
LOCAL	RUA JAIR MIRANDA DE SOUZA, 451 - JARDIM VICENTE DE CARVALHO					Nº PROJETO:
						KGL-PMB-DE-101.C06-PE-1.5-003