


QD2

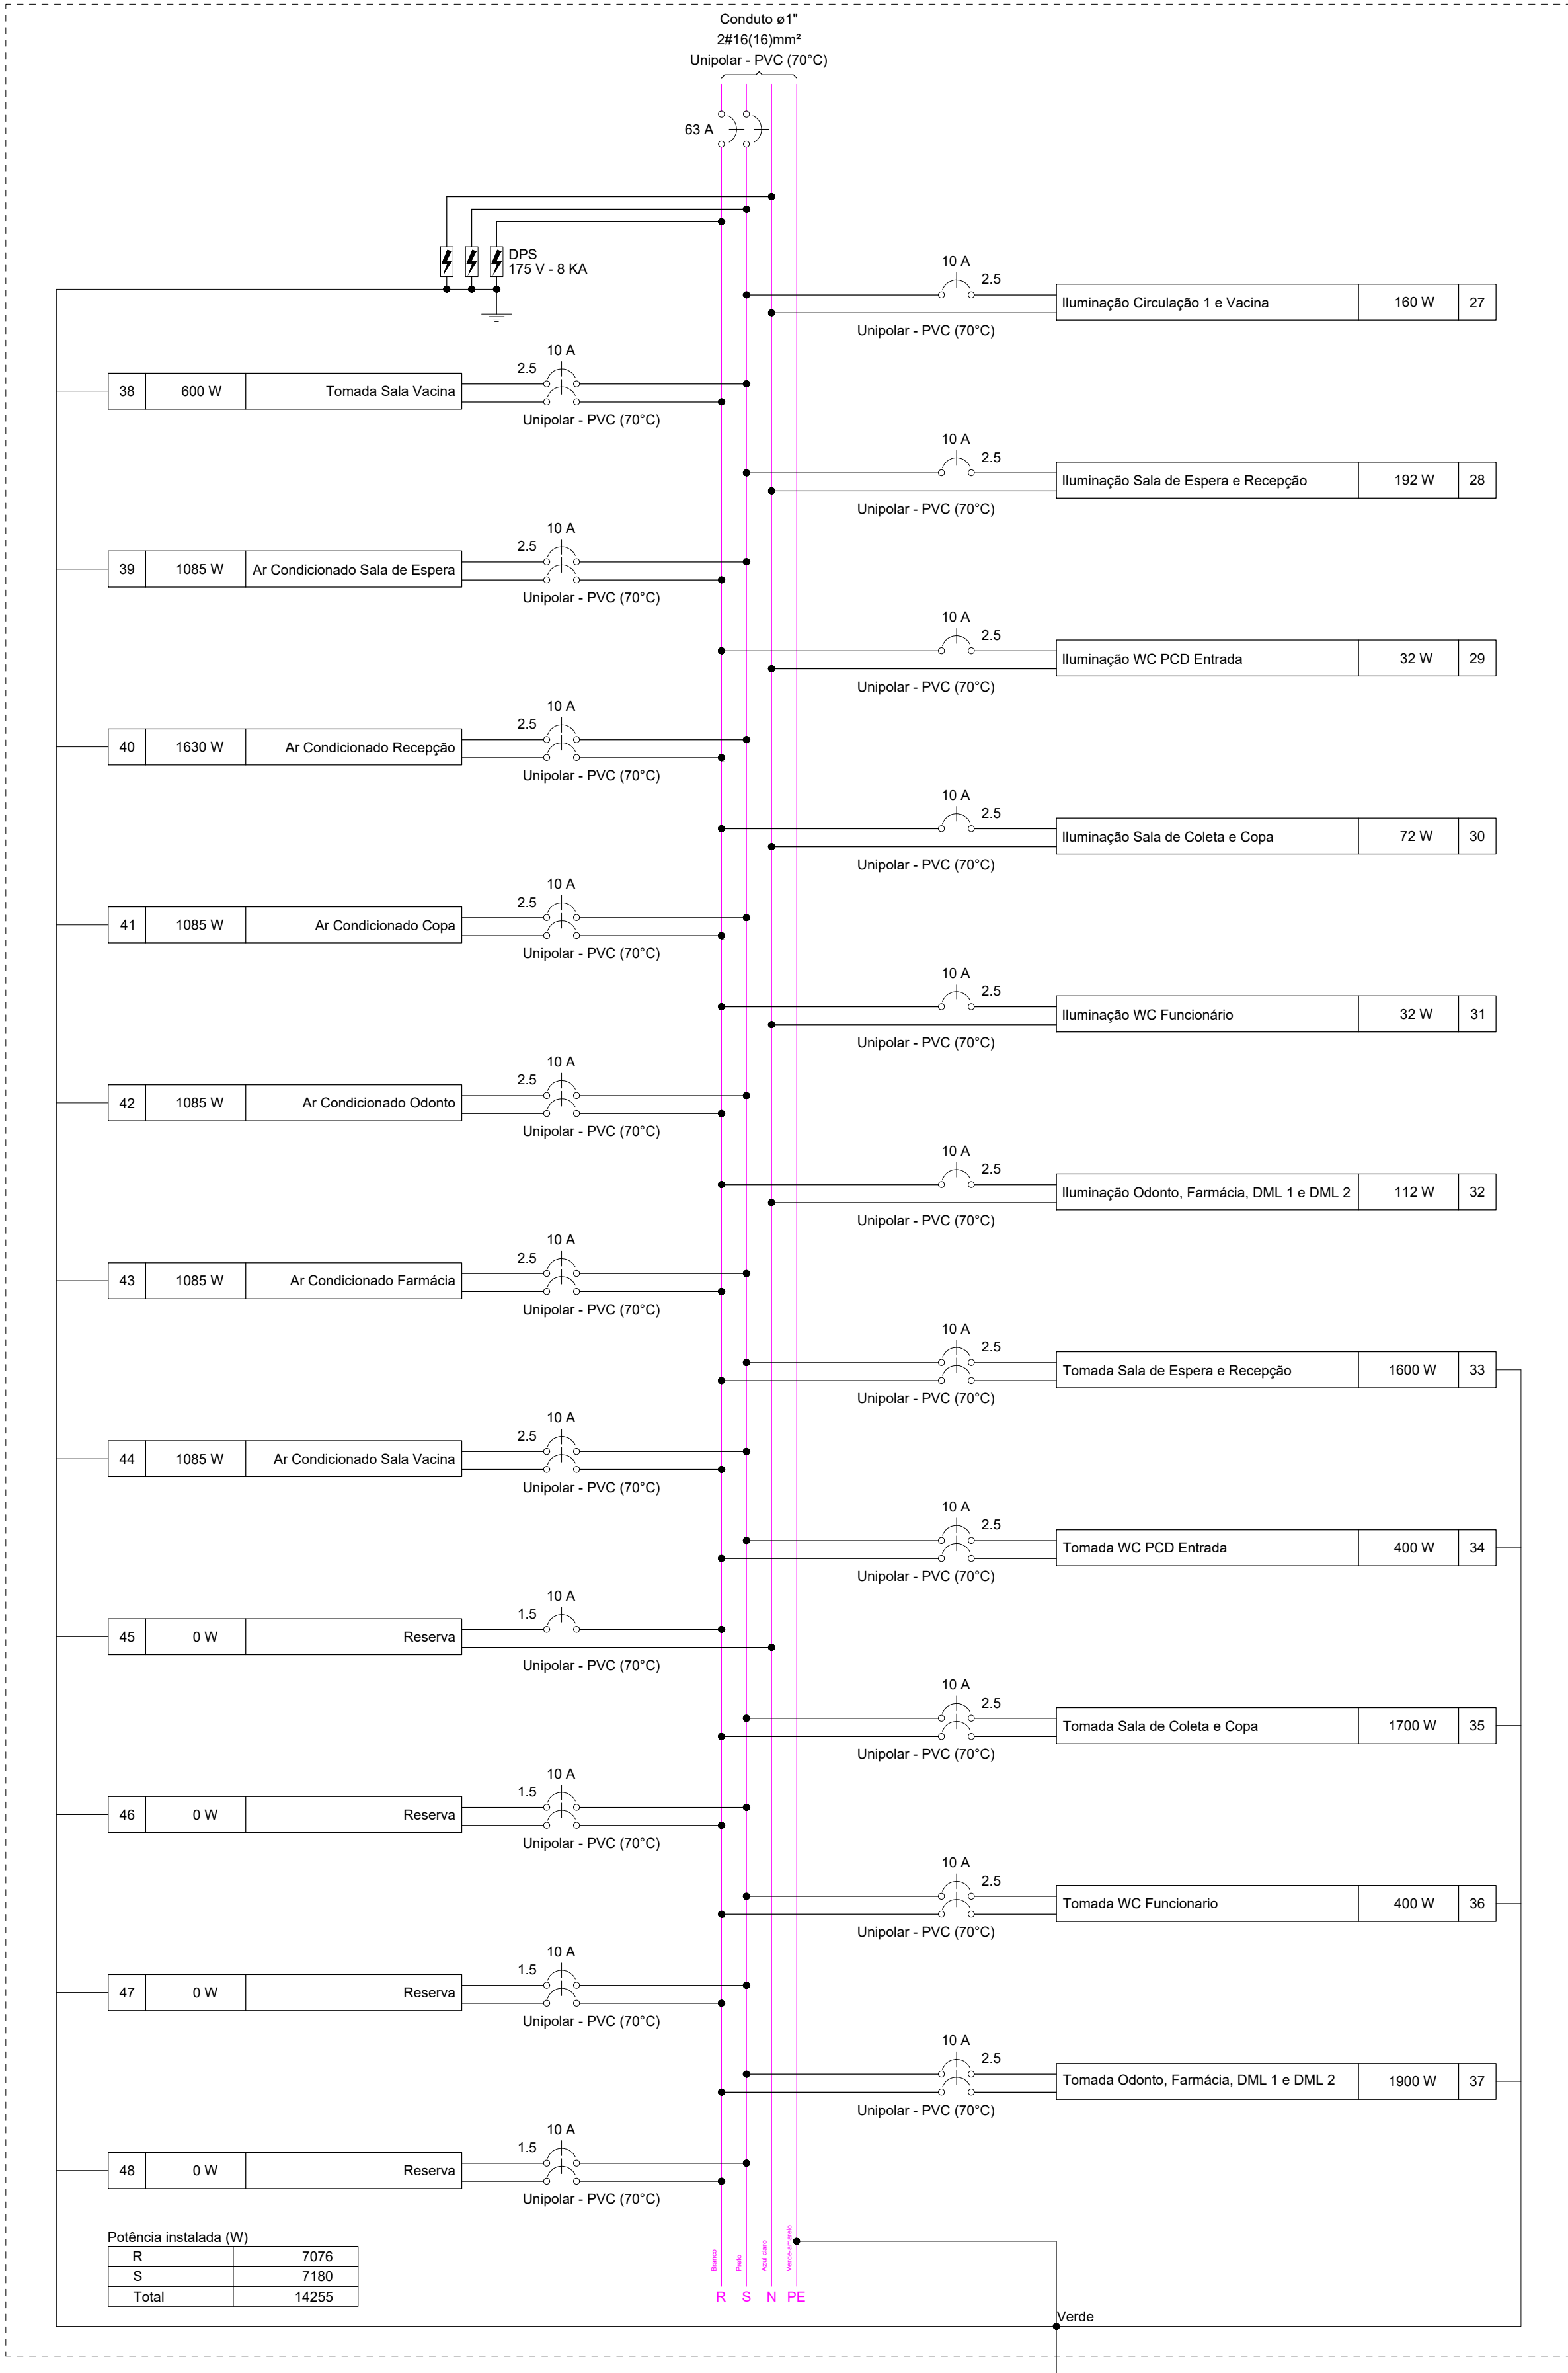

Quadro de Cargas (QD2) - Térreo																			
Circuito	Descrição	Esquema	Método de inst.	Tensão (V)	Iluminação (W)			Tomadas (W)			Pot. total. (VA)	Pot. total. (W)	Fases	Pot. - R (W)	Pot. - S (W)	Pot. - T (W)	FCT	FCA	In' (A)
					16	32	40	100	1085	1630									
27	Iluminação Circulação 1 e Vacina	F+N	C	127 V			4				178	160	S						
28	Iluminação Sala de Espera e Recepção	F+N	C	127 V		1	4				213	192	S		192				
29	Iluminação WC PCD Entrada	F+N	C	127 V	2						36	32	R	32					
30	Iluminação Sala de Coleta e Copa	F+N	C	127 V		1	1				80	72	R	72					
31	Iluminação WC Funcionário	F+N	C	127 V	2						36	32	R	32					
32	Iluminação Odonto, Farmácia, DML 1 e DML 2	F+N	C	127 V	2		2				124	112	R	112					
33	Tomada Sala de Espera e Recepção	F+F+T	C	220 V				16			1778	1600	R+S	800	800				
34	Tomada WC PCD Entrada	F+F+T	C	220 V				4			444	400	R+S	200	200				
35	Tomada Sala de Coleta e Copa	F+F+T	C	220 V				17			1889	1700	R+S	850	850				
36	Tomada WC Funcionario	F+F+T	C	220 V				4			444	400	R+S	200	200				
37	Tomada Odonto, Farmácia, DML 1 e DML 2	F+F+T	C	220 V				19			2111	1900	R+S	950	950				
38	Tomada Sala Vacina	F+F+T	C	220 V				6			667	600	R+S	300	300				
39	Ar Condicionado Sala de Espera	F+F+T	C	220 V					1		1206	1085	R+S	543	543				
40	Ar Condicionado Recepção	F+F+T	C	220 V					1		1811	1630	R+S	815	815				
41	Ar Condicionado Copa	F+F+T	C	220 V					1		1206	1085	R+S	543	543				
42	Ar Condicionado Odonto	F+F+T	C	220 V					1		1206	1085	R+S	543	543				
43	Ar Condicionado Farmácia	F+F+T	C	220 V					1		1206	1085	R+S	543	543				
44	Ar Condicionado Sala Vacina	F+F+T	C	220 V					1		1206	1085	R+S	543	543				
45	Reserva	F+N+T	C	127 V							0	0	R						
46	Reserva	F+F+T	C	220 V							0	0	R+S						
47	Reserva	F+F+T	C	220 V							0	0	R+S						
48	Reserva	F+F+T	C	220 V							0	0	R+S						
TOTAL					6	2	11	66	5	1	15839	14255	R+S	7076	7180	0			

Quadro de Demanda (QD2) - Térreo			
Tipo de carga	Potência instalada (kVA)	Fator de demanda (%)	Demanda (kVA)
Iluminação e TUG's (Clínicas e hospitais)	8.00	40.00	3.20
Uso Especifico	7.84	100.00	7.84
TOTAL			11.04

NOTAS

1- VERIFICAR O LOCAL DE IMPLANTAÇÃO DA OBRA ANTES DE INICIAR A EXECUÇÃO. QUALQUER DIVERGÊNCIA ENTRE EM CONTATO COM O COORDENADOR / RESPONSÁVEL.

REVISÕES

Nº	DATA	DESENHISTA	VERIFICAÇÃO	VISTO	DESCRIÇÃO
0	13/02/2023	GABRIEL AVILA			EMIÇÃO INICIAL

DESENHOS DE REFERÊNCIA

DESENHO	DATA	REV.	FORMATO	DESCRIÇÃO

				KINGLINE GERENCIAMENTO DE PROJETOS E SERVIÇOS LTDA Alameda Caulim, 115 - Sala 125- São Caetano do Sul- SP fone/fax +55 11 4218-5464 contato@kingline.me	
PROJETO	DATA	NOME	CREA Nº	VISTO	ESCALA: INDICADA
DESENHO					Nº FOLHA: 04 de 06
COORDENADOR	13/02/2023	ABNER RODRIGO T. MARIA	5062461388		REVISÃO: 00
RESP. TÉCNICO	13/02/2023	WILLIAM H. V. GONÇALVES	5062278202		CONTRATO Nº: 71/2022
ASSUNTO	QUADRO 2 DE CARGAS E DEMANDAS				PROC. Nº:
LOCAL	VICENTE DE CARVALHO / BERTIOGA - SP				Nº PROJETO:
					KGL-PMB-DE-101.E00-PE-1.7-004-R00