



Detalhe Isométrico 1
Escala 1:25

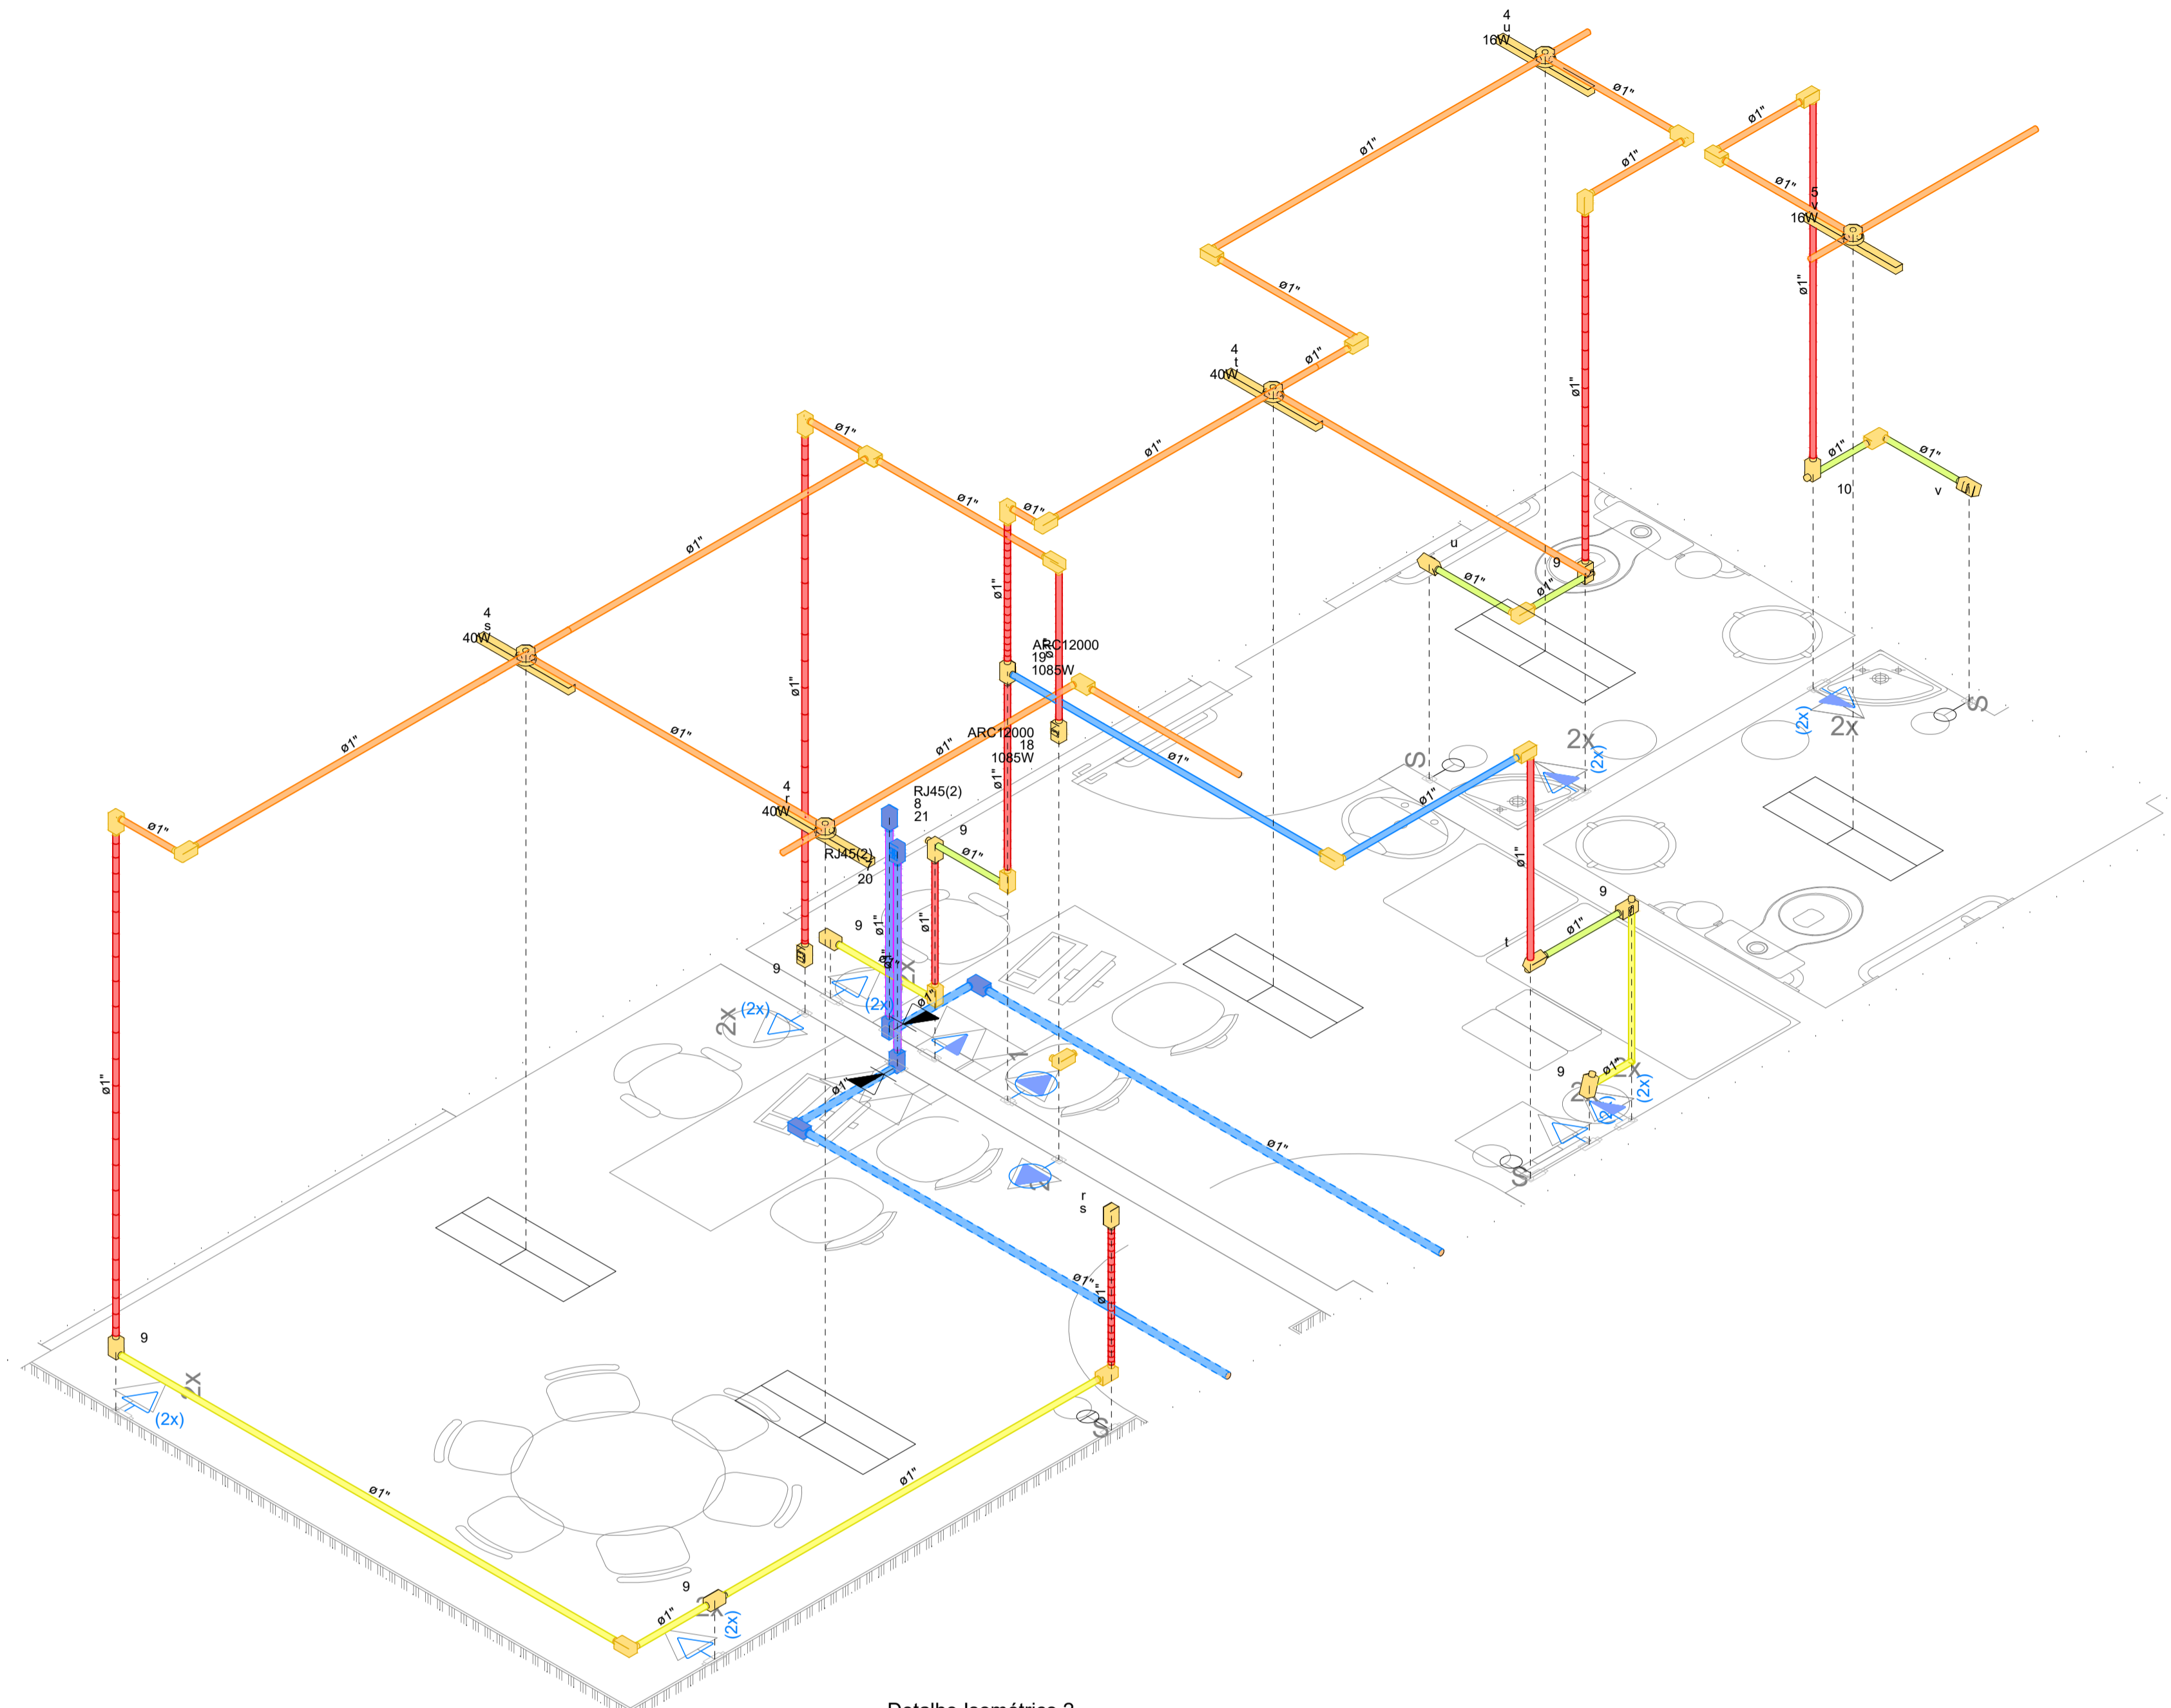

Detalhe Isométrico 2
Escala 1:25

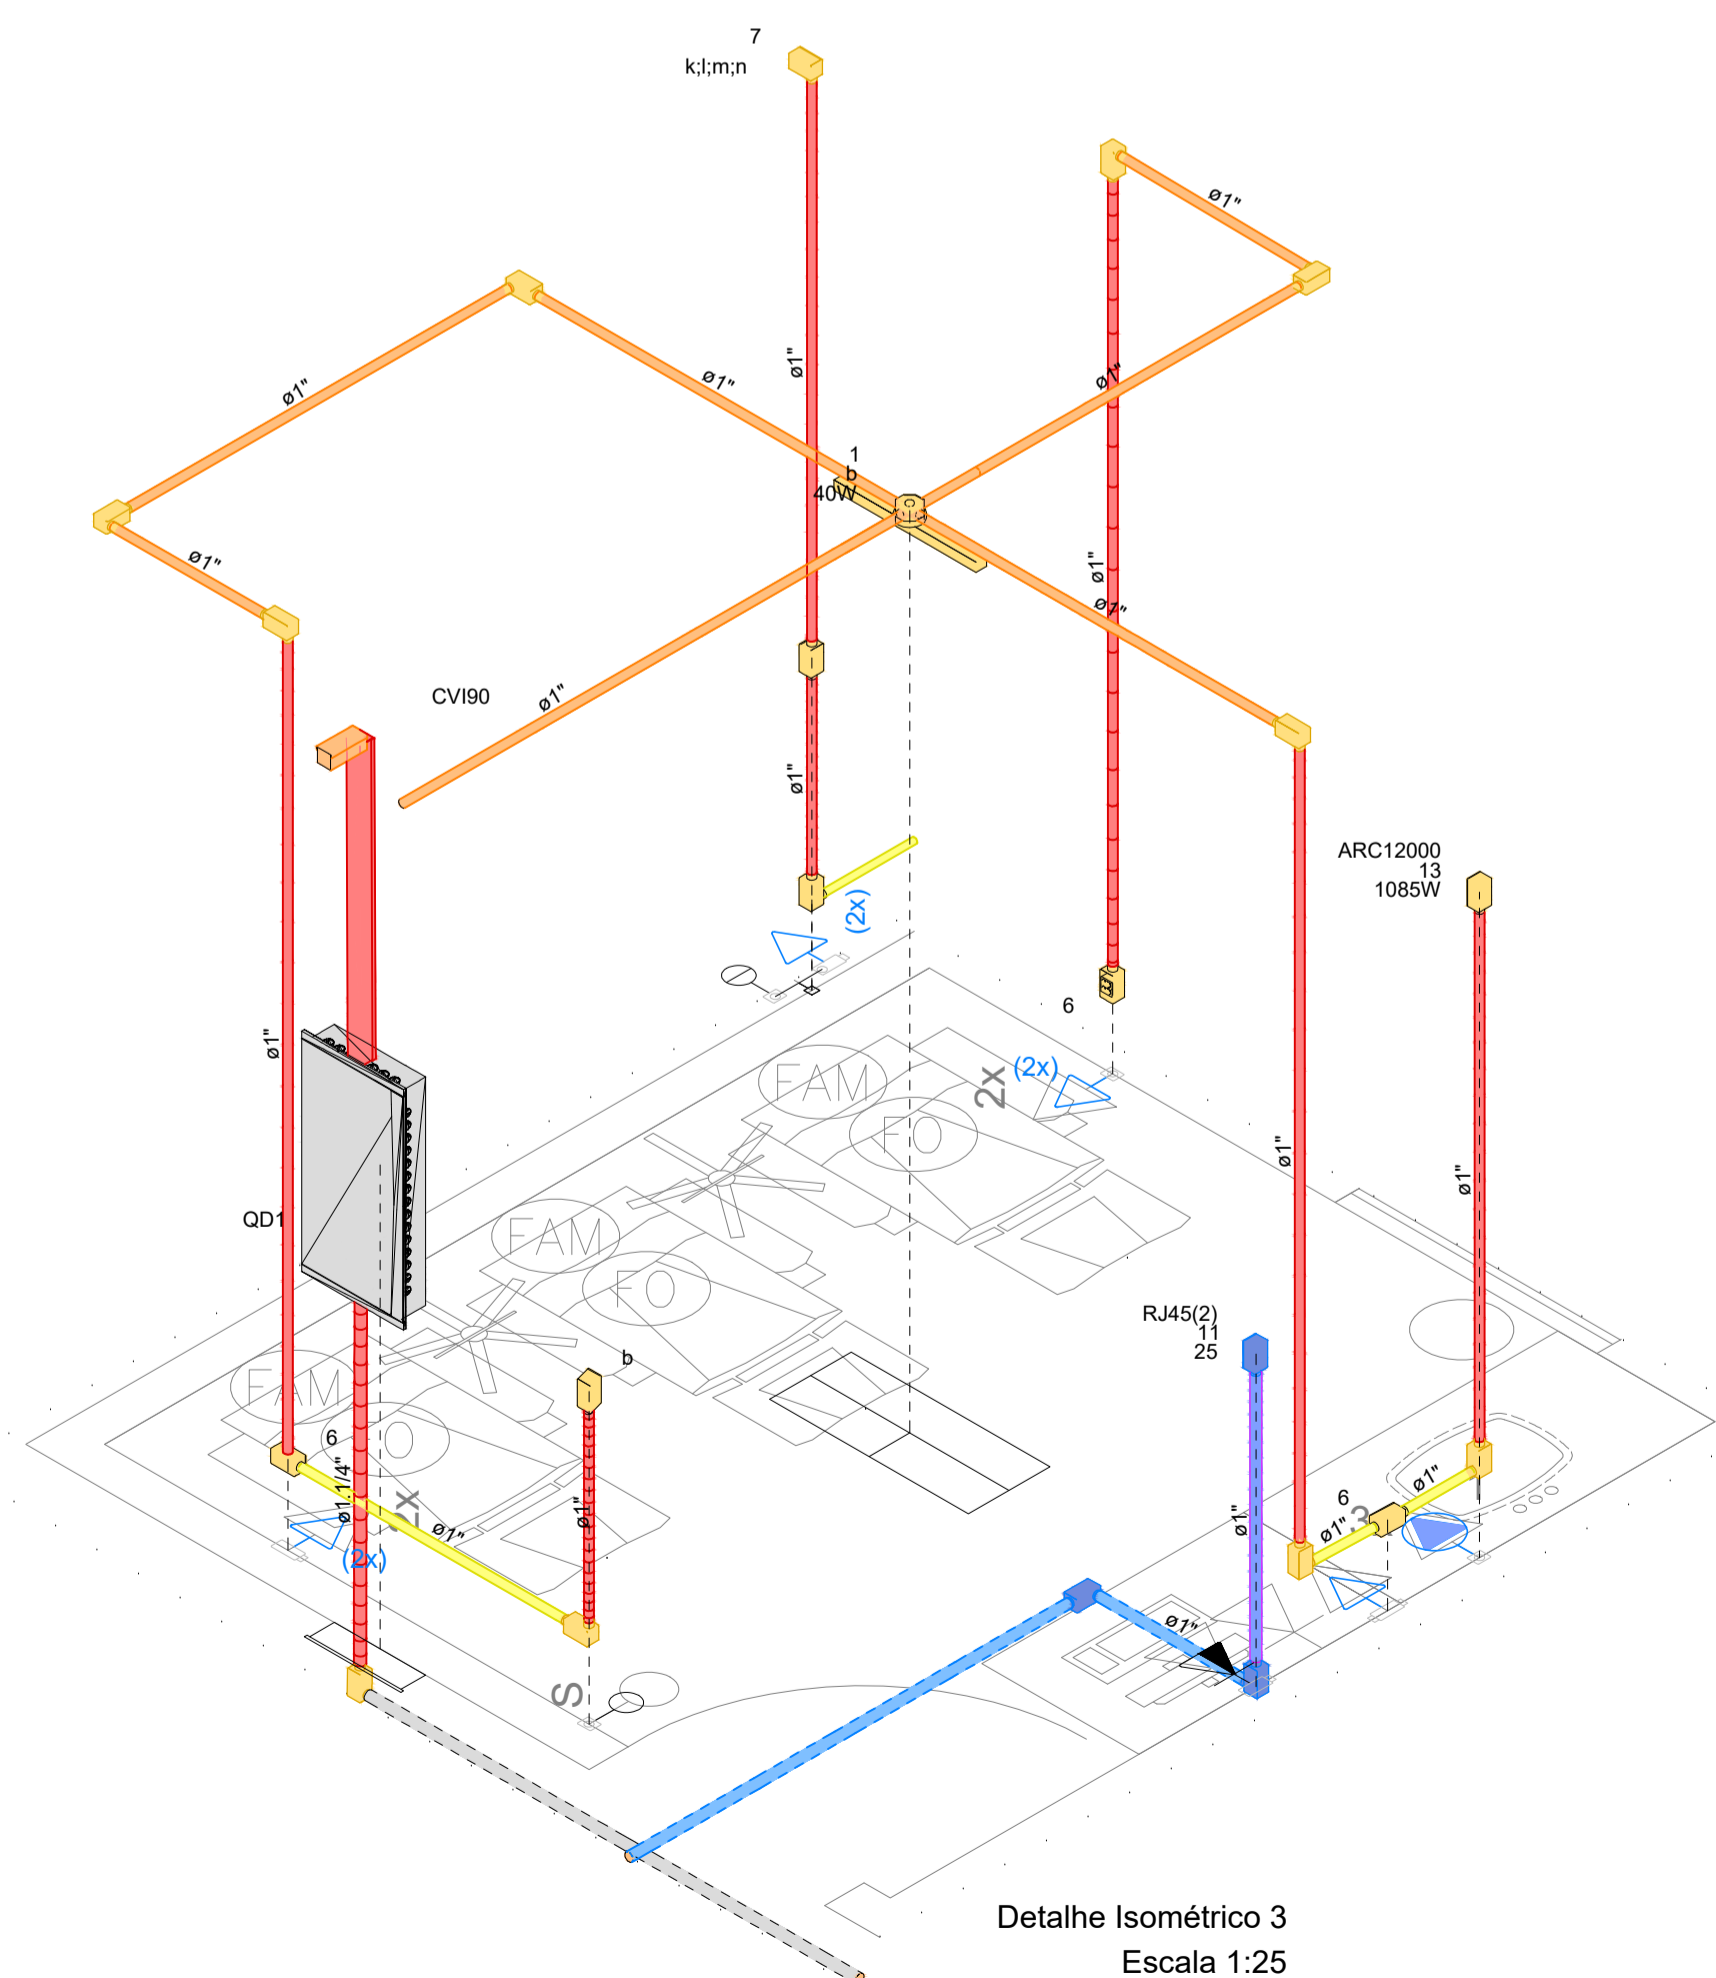

Detalhe Isométrico 3
Escala 1:25

Legenda de condutos - Térreo	
Cabeamento	
	Direta
	Piso
Elétrica	
	Direta
	Teto
	Alta
	Média
	Baixa

NOTAS

1- VERIFICAR O LOCAL DE IMPLANTAÇÃO DA OBRA ANTES DE INICIAR A EXECUÇÃO. QUALQUER DIVERGÊNCIA ENTRE EM CONTATO COM O COORDENADOR / RESPONSÁVEL.

REVISÕES

Nº	DATA	DESENHISTA	VERIFICAÇÃO	VISTO	DESCRIÇÃO
0	13/02/2023	GABRIEL AVILA			EMISSÃO INICIAL

DESENHOS DE REFERÊNCIA

DESENHO	DATA	REV.	FORMATO	DESCRIÇÃO

KINGLINE GERENCIAMENTO DE PROJETOS E SERVIÇOS LTDA
 Alameda Caullin, 115 - Sala 125 - São Caetano do Sul - SP
 Fone/fax: +55 11 4218-5454
 contato@kingline.me

PROJETO	DATA	NOME	CREA Nº	VISTO	ESCALA	INDICADA
DESENHO					Nº FOLHA:	05 de 06
COORDENADOR	13/02/2023	ABNER RODRIGO T. MARIA	5062461388		REVISÃO:	00
RESP. TÉCNICO	13/02/2023	WILLIAM H. V. GONÇALVES	5062278202		CONTRATO Nº:	71/2022
ASSUNTO		DETALHES ISOMÉTRICOS			PROC. Nº:	
LOCAL		VICENTE DE CARVALHO / BERTIOGA - SP			Nº PROJETO:	
						KGL-PMB-DE-101.E00-PE-1.5-005-R00