
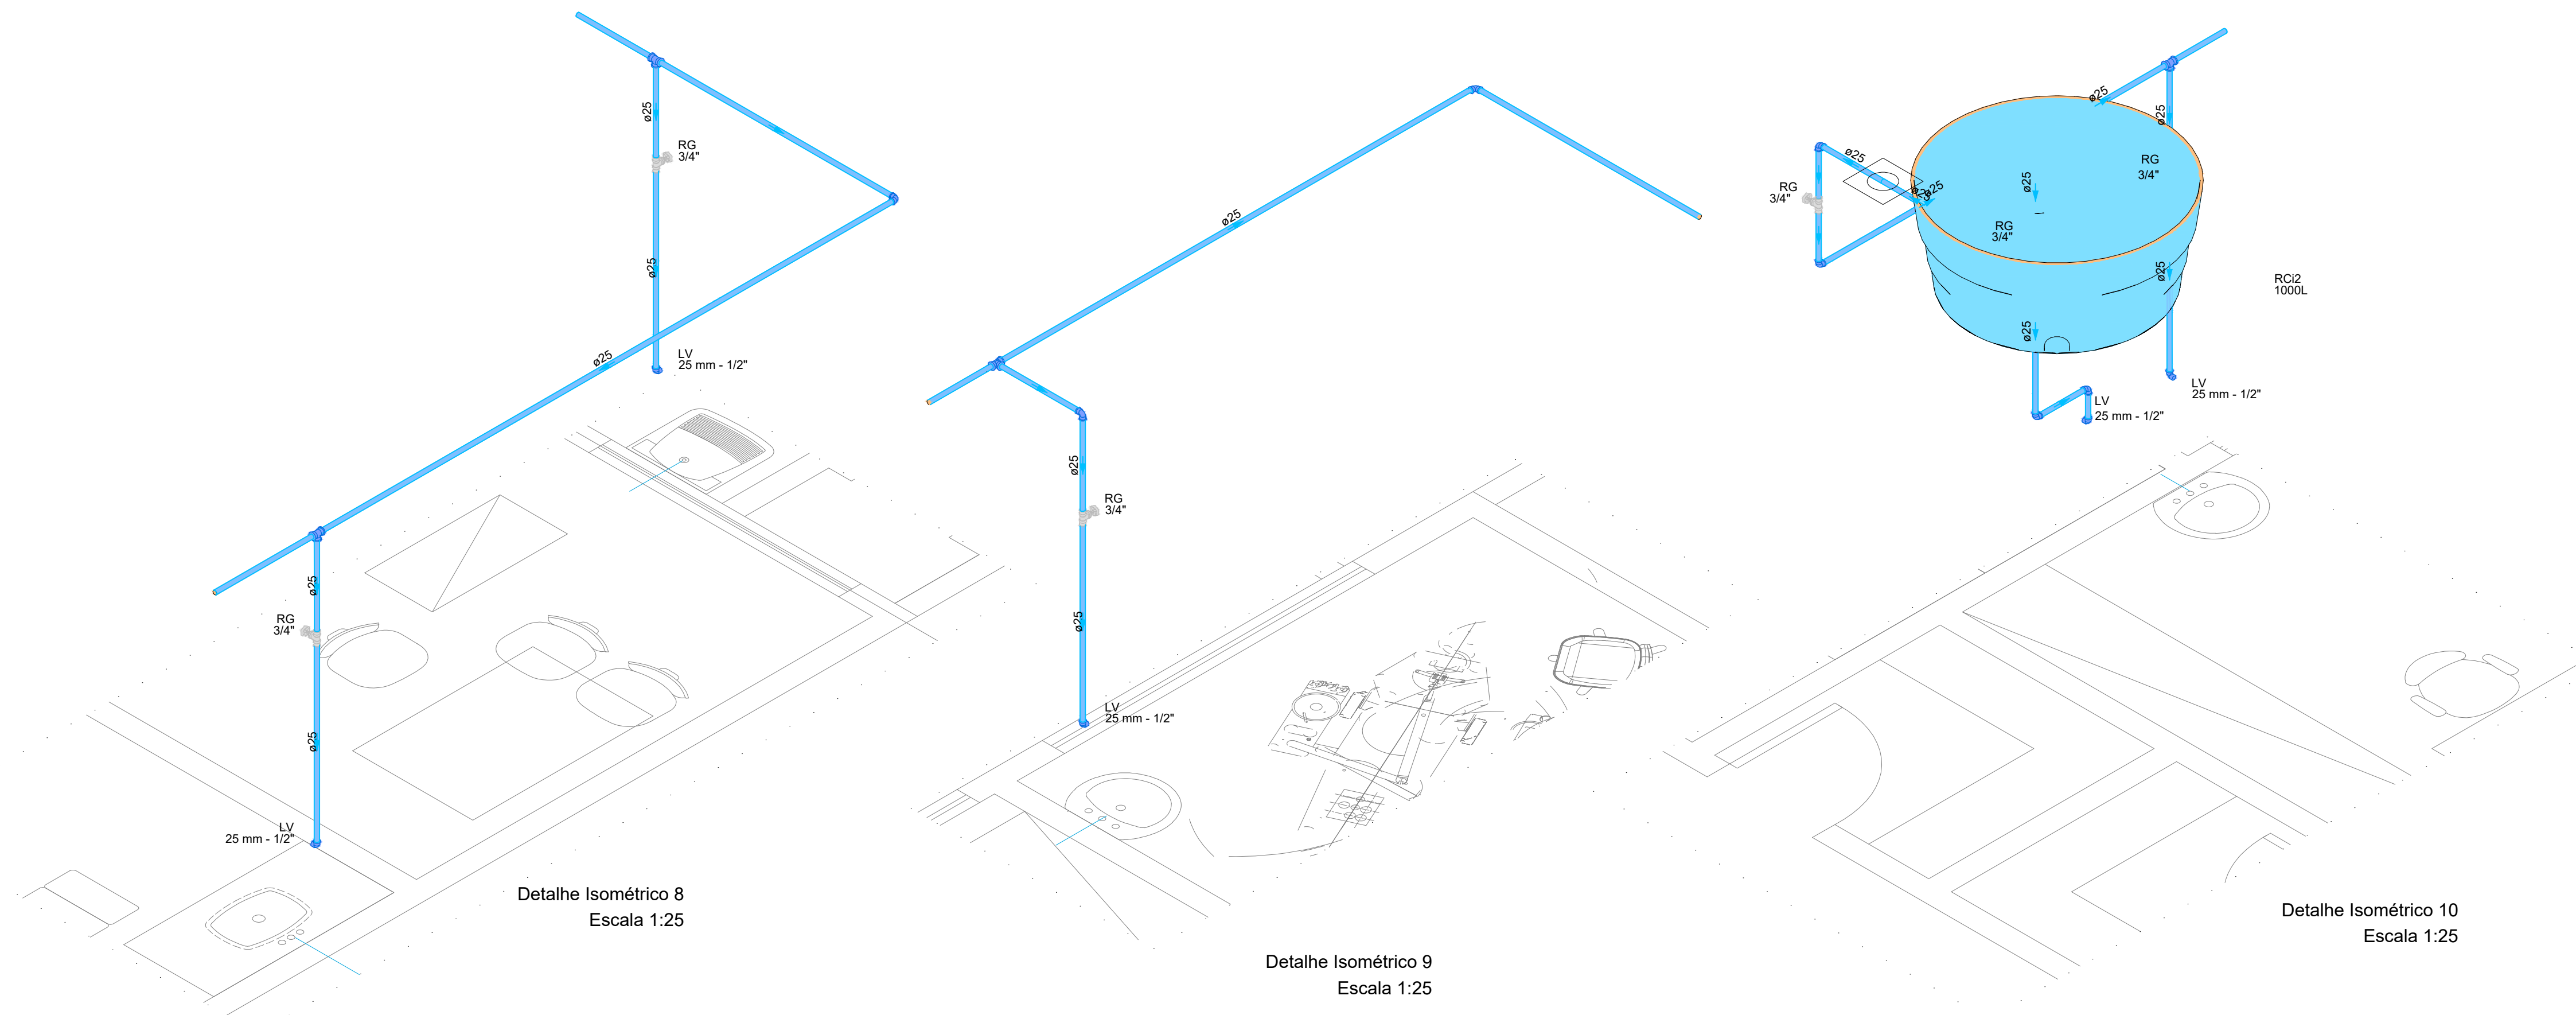


Detalhes Isométricos e Cortes Esquemáticos de Alimentação

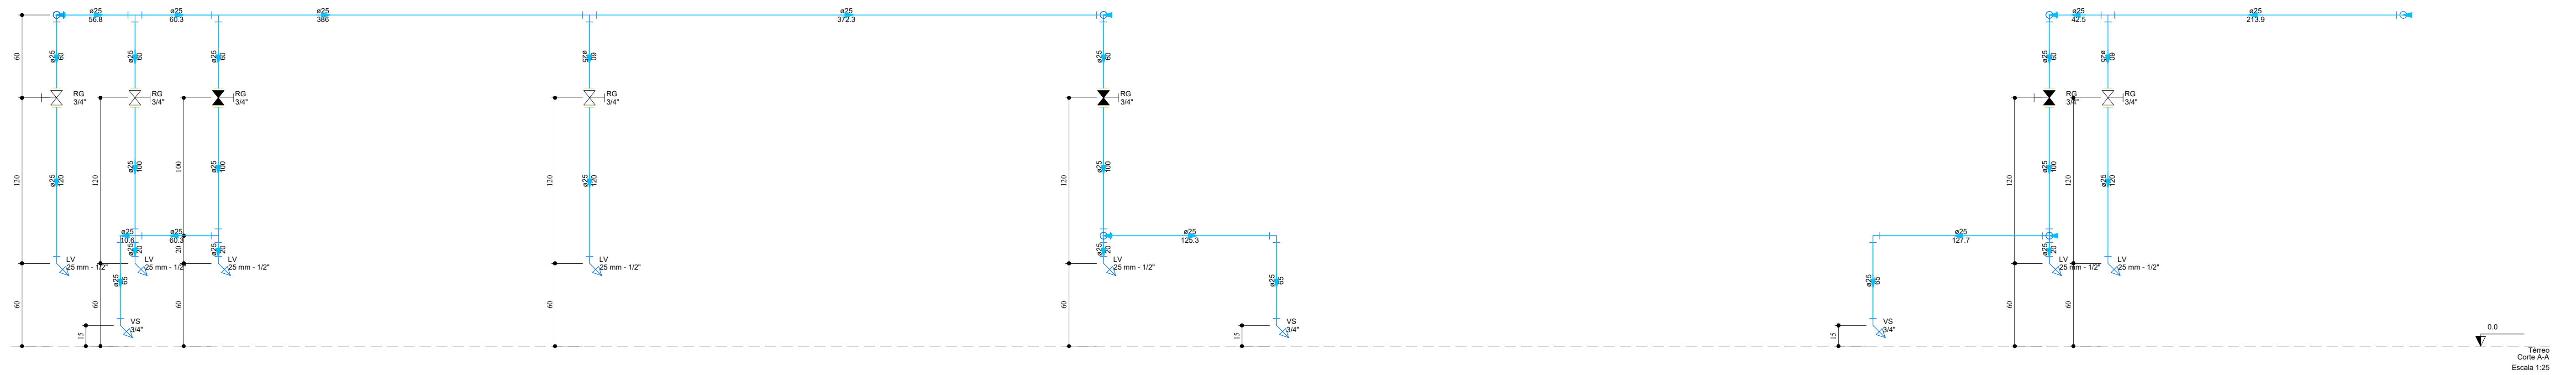

Legenda de condutos - Térreo
Água fria

NOTAS

1- TODAS AS MEDIDAS ESTÃO EM METROS, EXCETO ONDE INDICADO.
2- VERIFICAR O LOCAL DE IMPLANTAÇÃO DA OBRA ANTES DE INICIAR A EXECUÇÃO. QUALQUER DIVERGÊNCIA ENTRE EM CONTATO COM O COORDENADOR / RESPONSÁVEL.

REVISÕES

[illegible]

DESENHOS DE REFERÊNCIA

DESENHO	DATA	REV.	FORMATO	DESCRIÇÃO



KINGLINE GERENCIAMENTO DE PROJETOS E SERVIÇOS LTDA
Alameda Caulim, 115 - Sala 125- São Caetano do Sul- SP
fone/fax +55 11 4318-5464
kingline@kingline.com

contas@gingimpe.me						
	DATA	NOME	CREA Nº	VISTO	ESCALA:	INDICADA
PROJETO					Nº FOLHA:	04 de 11
DESENHO					REVISÃO:	00
COORDENADOR	17/01/2023	ABNER RODRIGO T. MARIA	5062461388		CONTRATO Nº:	71/2022
RESP. TÉCNICO	17/01/2023	WILLIAM H. V. GONÇALVES	5062762602		PROC. Nº:	
ASSUNTO	DETALHES ISOMÉTRICOS E COZES ESCO - ALIMENTAÇÃO					Nº PROJETO:
LOCAL	RUA JAIR MIRANDA DE SOUZA, 451 - JARDIM VICENTE DE CARVALHO					KGL-PMB-DE-101.H01-PE-1.5-004