


Detalhe Cortes da Rede de Esgoto

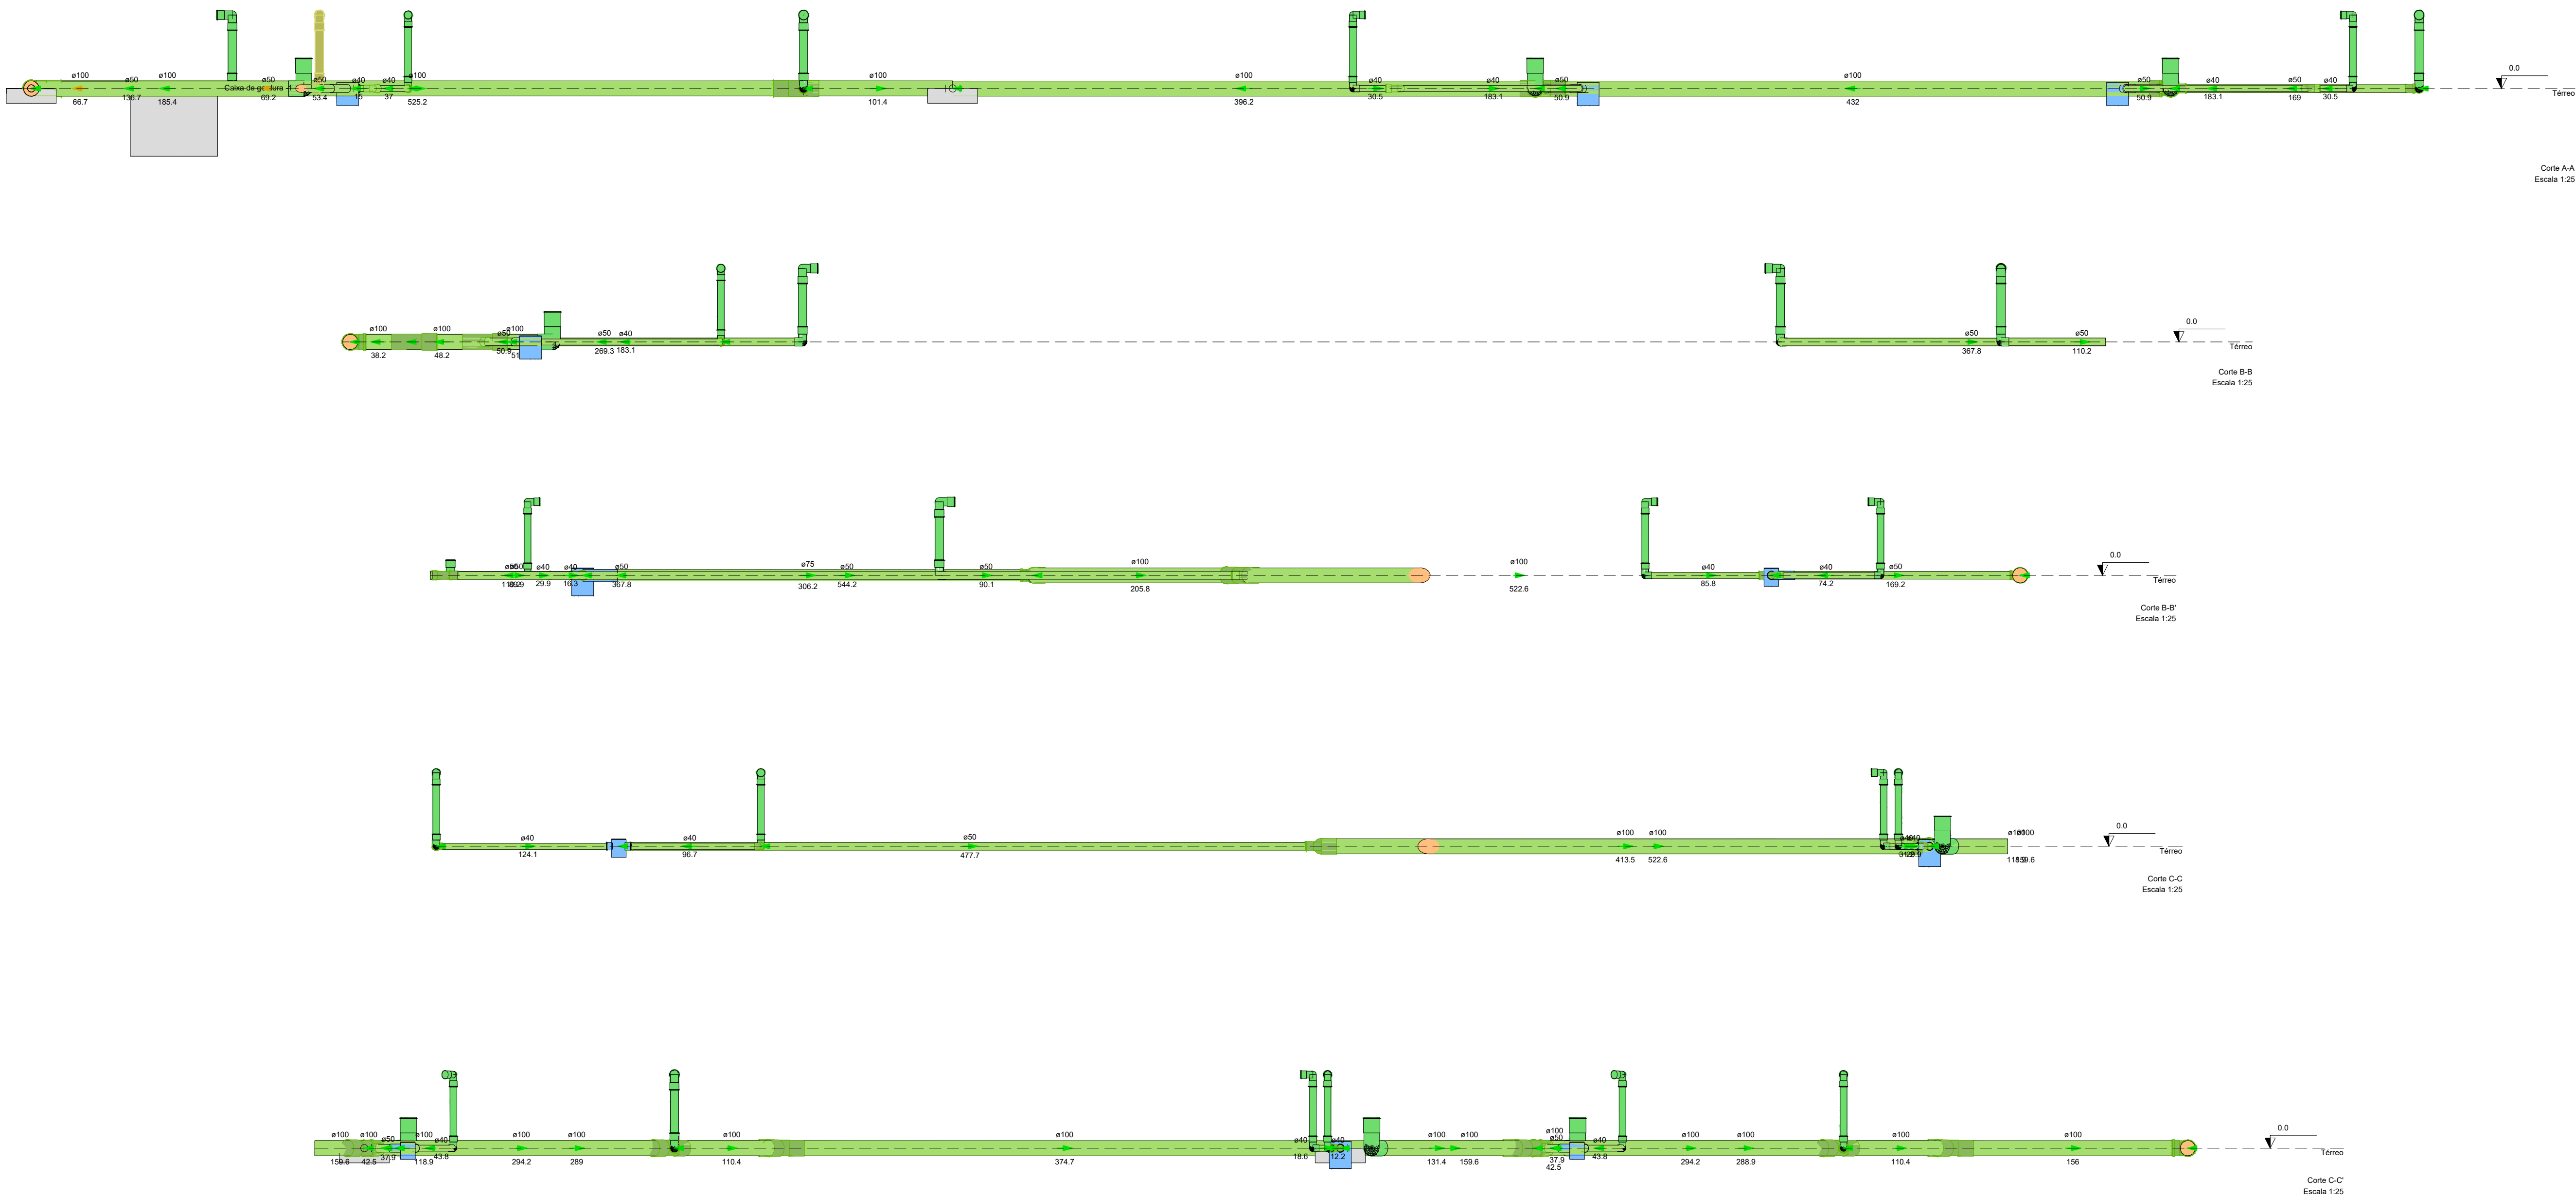

NOTAS

- 1- TODAS AS MEDIDAS ESTÃO EM METROS, EXCETO ONDE INDICADO.
2- VERIFICAR O LOCAL DE IMPLANTAÇÃO DA OBRA ANTES DE INICIAR A EXECUÇÃO. QUALQUER DIVERGÊNCIA ENTRE EM CONTATO COM O COORDENADOR / RESPONSÁVEL.

REVISÕES

Nº	DATA	DESENHISTA	VERIFICAÇÃO	VISTO	DESCRIÇÃO
0	17/01/2023	GABRIEL AVILA			EMIÇÃO INICIAL

DESENHOS DE REFERÊNCIA

DESENHO	DATA	REV.	FORMATO	DESCRIÇÃO

				KINGLELINE GERENCIAMENTO DE PROJETOS E SERVIÇOS LTDA Alameda Caçulin, 115 - Sala 125 - São Caetano do Sul - SP Fone/fax: +55 11 4218-5464 contato@kingleline.me	
PROJETO	DATA	NOME	CREA Nº	VISTO	ESCALA: INDICADA
DESENHO					Nº FOLHA: 09 de 11 REVISÃO: 00
COORDENADOR	17/01/2023	ABNER RODRIGO T. MARIA	5062461388		CONTRATO Nº: 71/2022
RESP. TÉCNICO	17/01/2023	WILLIAM H. V. GONÇALVES	5062278202		PROC. Nº:
ASSUNTO	DETALHE CORTES ESQUEMÁTICOS - ESGOTO				Nº PROJETO:
LOCAL	RUA JAIR MIRANDA DE SOUZA, 451 - JARDIM VICENTE DE CARVALHO				KGL-PMB-DE-101.H01-PE-1.5-009-R00