


Planta Baixa Dreno Ar Condicionado

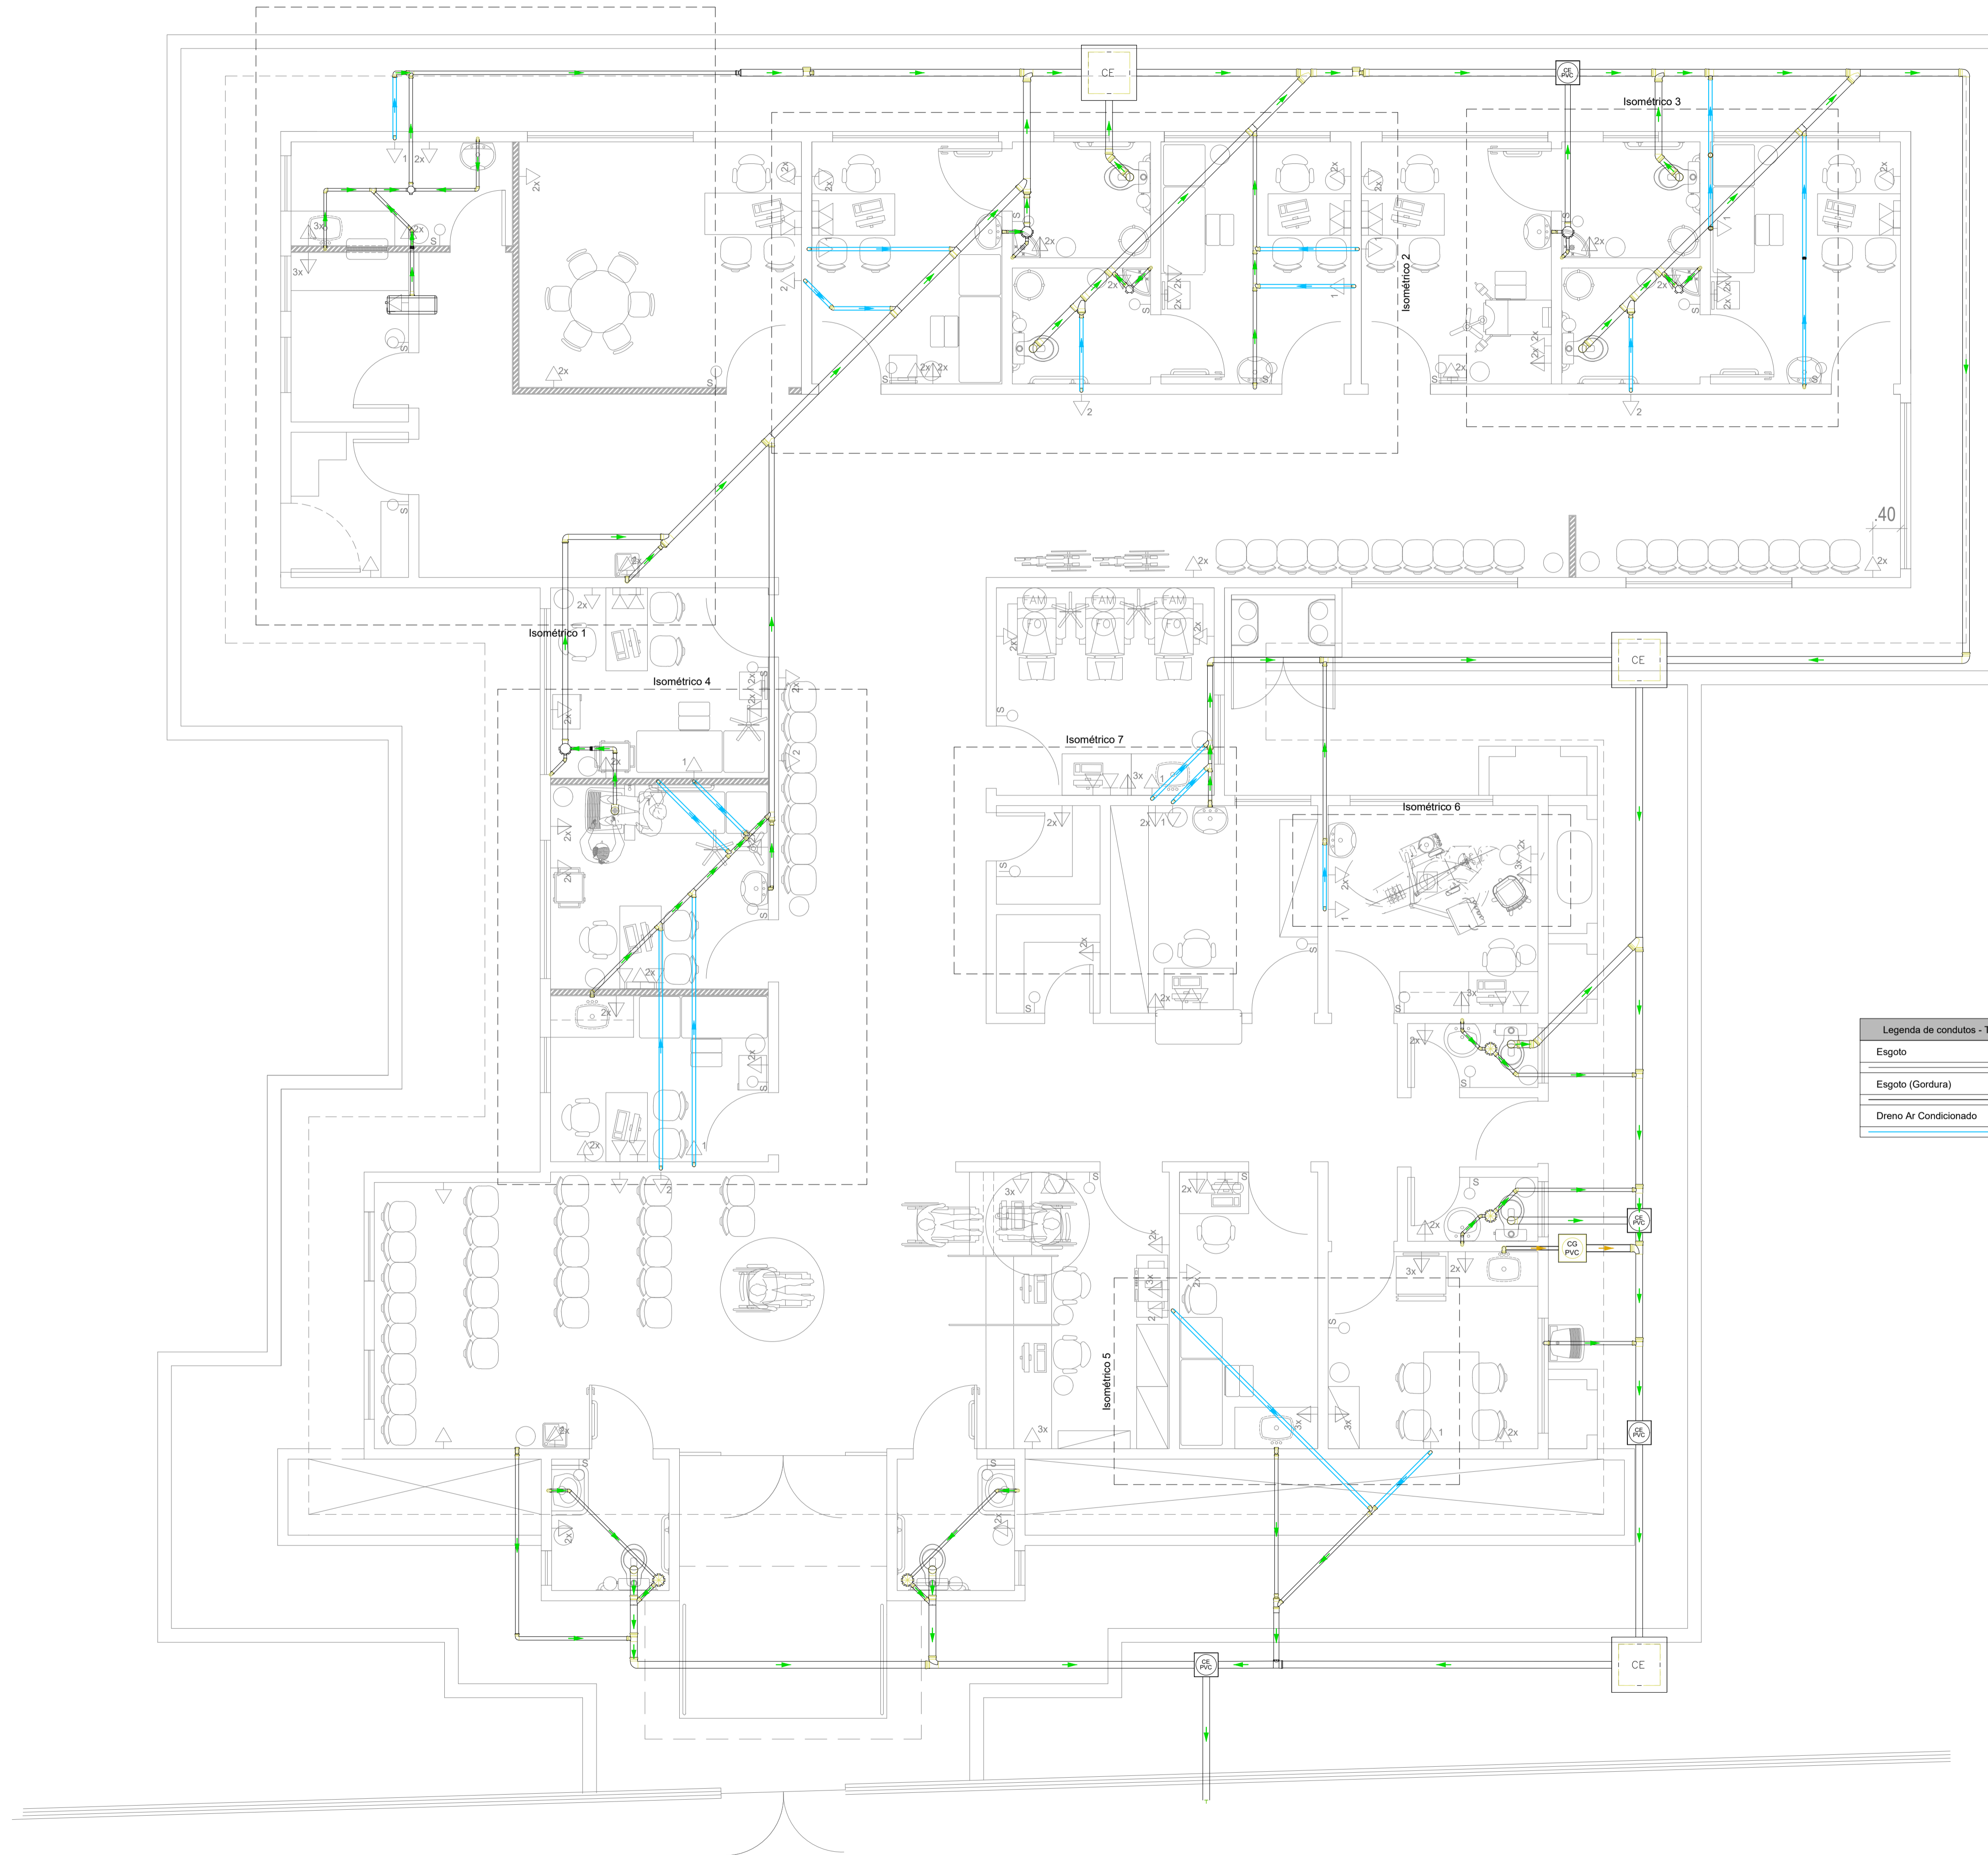

Legenda de condutos - Térreo	
	Esgoto
	Esgoto (Gordura)
	Dreno Ar Condicionado

NOTAS

- 1- TODAS AS MEDIDAS ESTÃO EM METROS, EXCETO ONDE INDICADO.
- 2- VERIFICAR O LOCAL DE IMPLANTAÇÃO DA OBRA ANTES DE INICIAR A EXECUÇÃO. QUALQUER DIVERGÊNCIA ENTRE EM CONTATO COM O COORDENADOR / RESPONSÁVEL.
- 3- O QUANTITATIVO REFERENTE AO DRENO DO AR CONDICIONADO SE ENCONTRA NA FOLHA 006 (PLANTA BAIXA ESGOTO).

REVISÕES

Nº	DATA	DESENHISTA	VERIFICAÇÃO	VISTO	DESCRIÇÃO
0	26/01/2023	GABRIEL AVILA			EMIÇÃO INICIAL

DESENHOS DE REFERÊNCIA

DESENHO	DATA	REV.	FORMATO	DESCRIÇÃO

Bertoga		KINGLINE		KINGLINE GERENCIAMENTO DE PROJETOS E SERVIÇOS LTDA	
Alameda Caçulin, 115 - Sala 125 - São Caetano do Sul - SP		Inscrição nº 11.4218-5/04		contato@kingline.net	
PROJETO	DATA	NOME	CREA Nº	VISTO	ESCALA: INDICADA
DESENHO					Nº FOLHA: 10 de 11
COORDENADOR	26/01/2023	ABNER RODRIGO T. MARIA	5062461388		REVISÃO: 00
RESP. TÉCNICO	26/01/2023	WILLIAM H. V. GONÇALVES	5062278202		CONTRATO Nº: 71/2022
ASSUNTO					PROC. Nº:
LOCAL					Nº PROJETO:
					KGL-PMB-DE-101.H01-PE-1.5-010-R00