



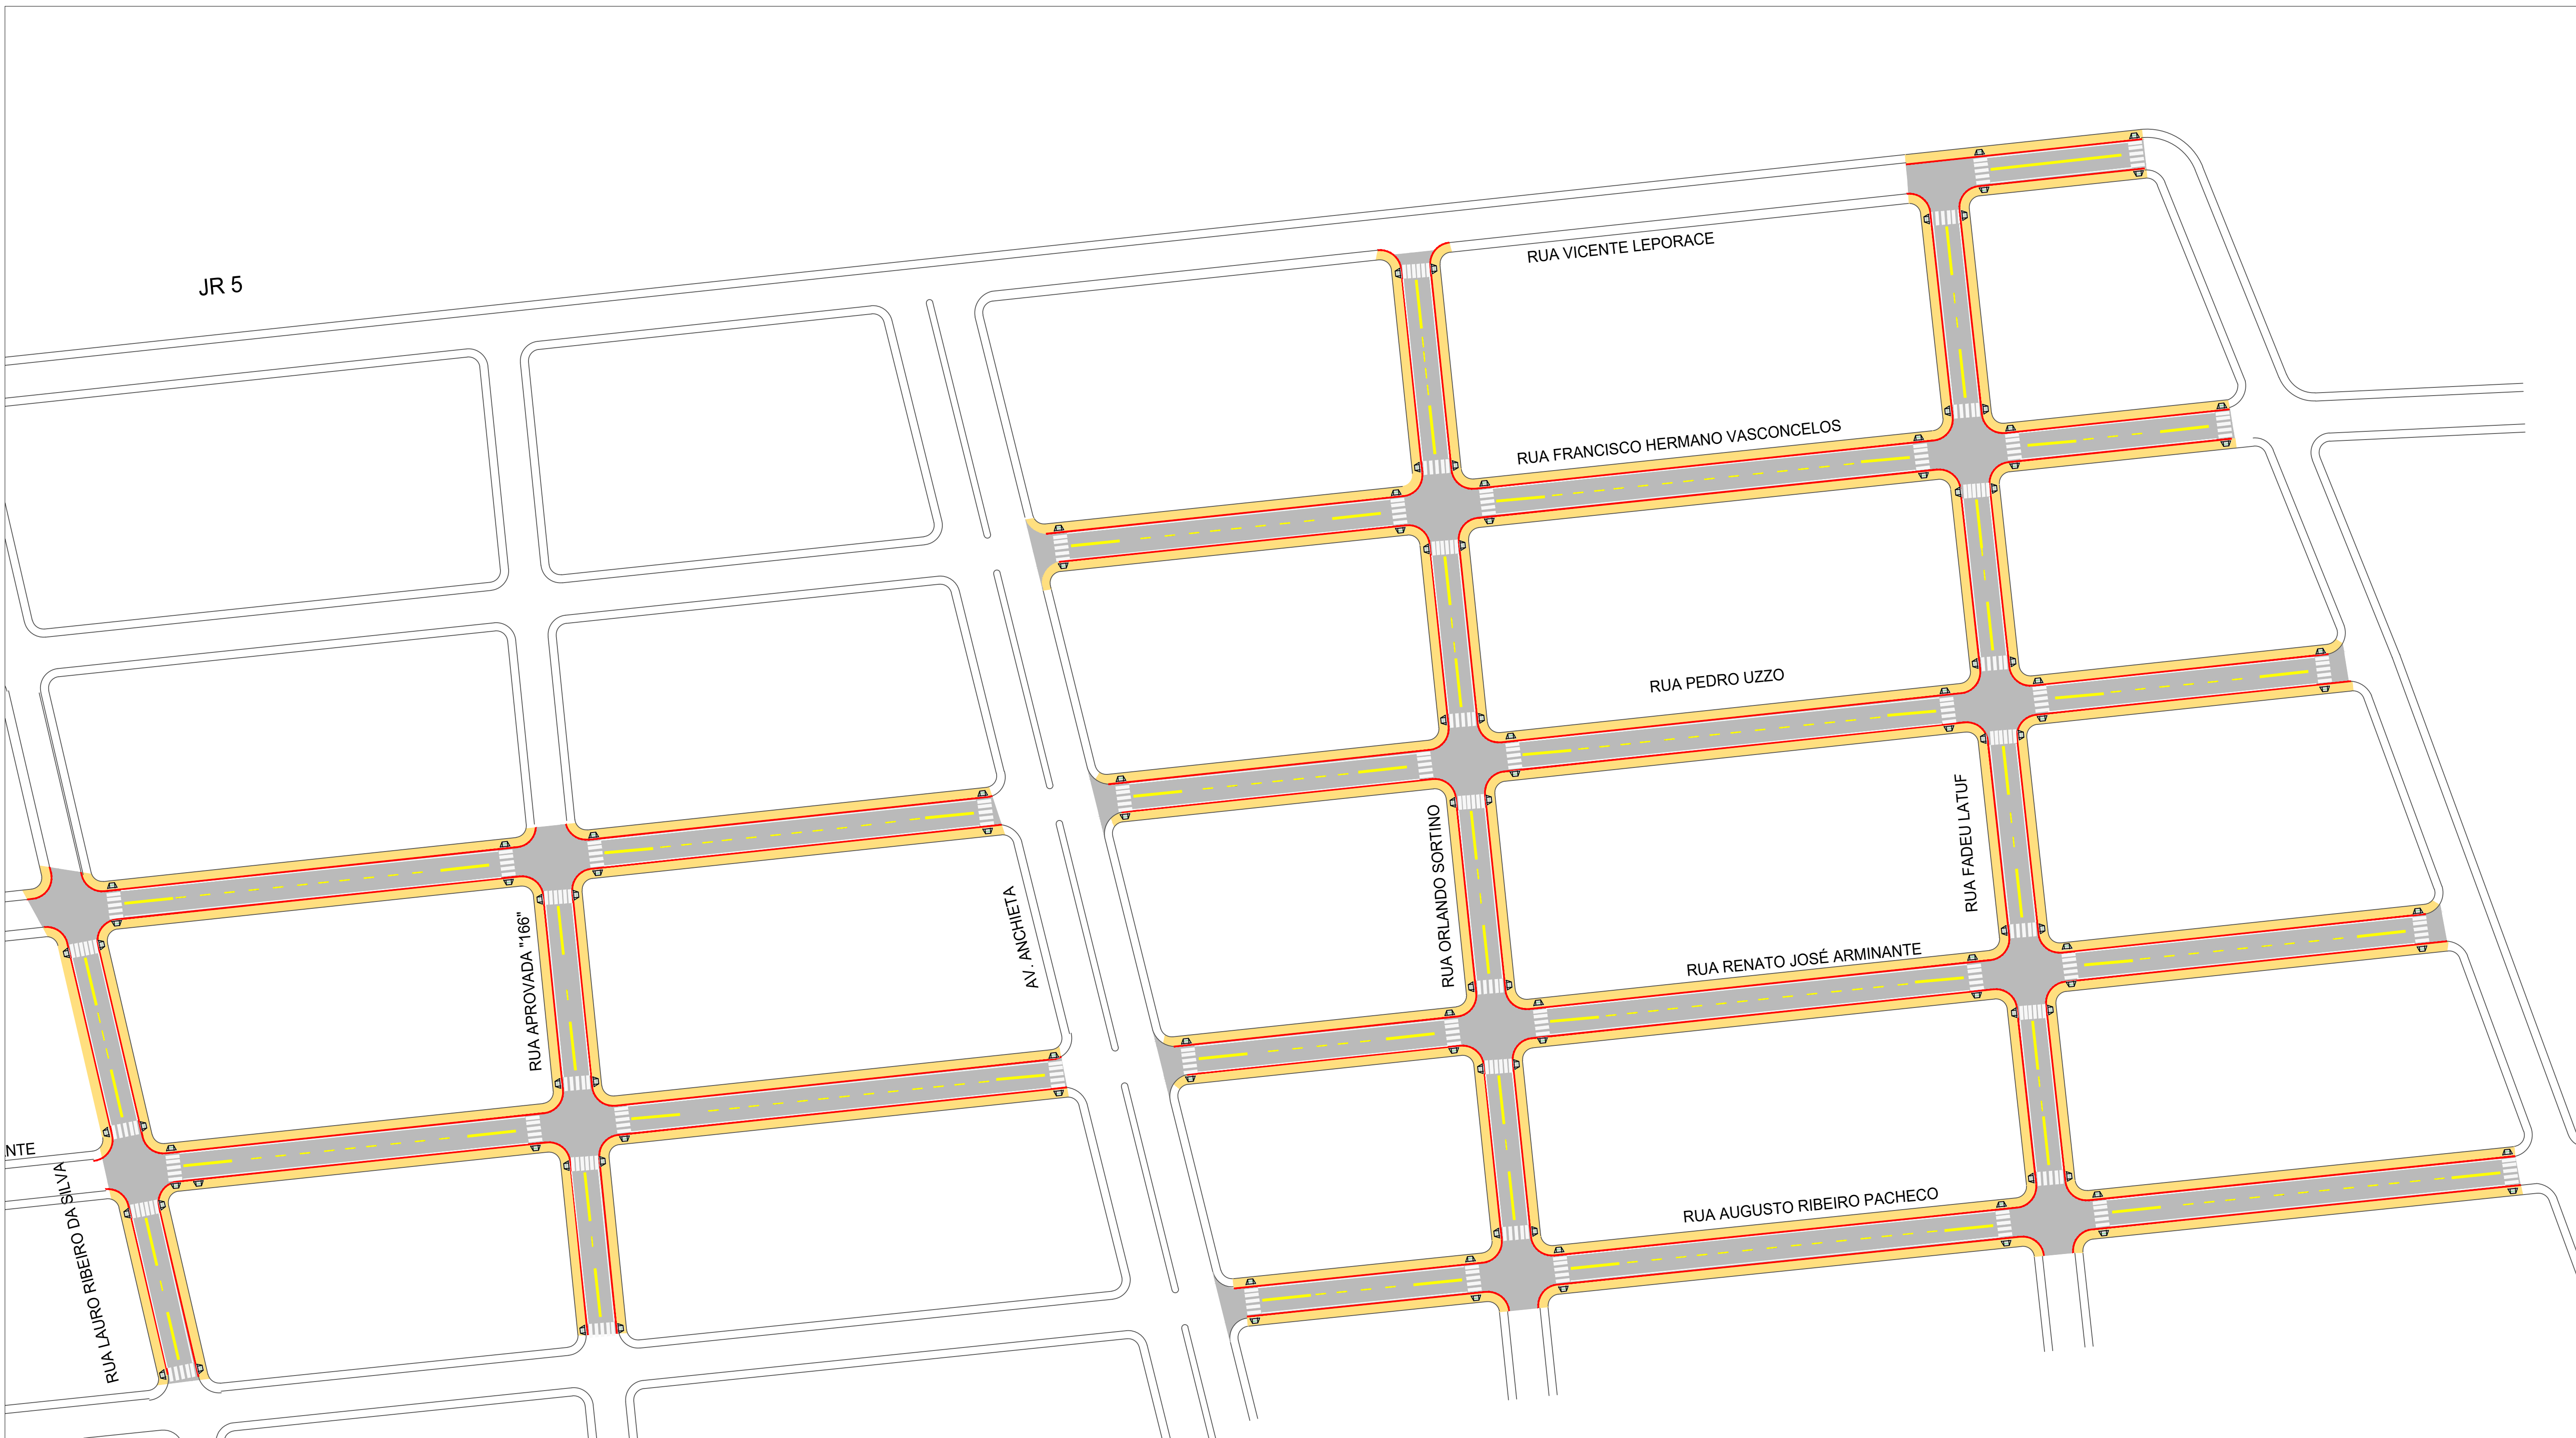


JR 5


DETALHE DE SINALIZAÇÃO HORIZONTAL

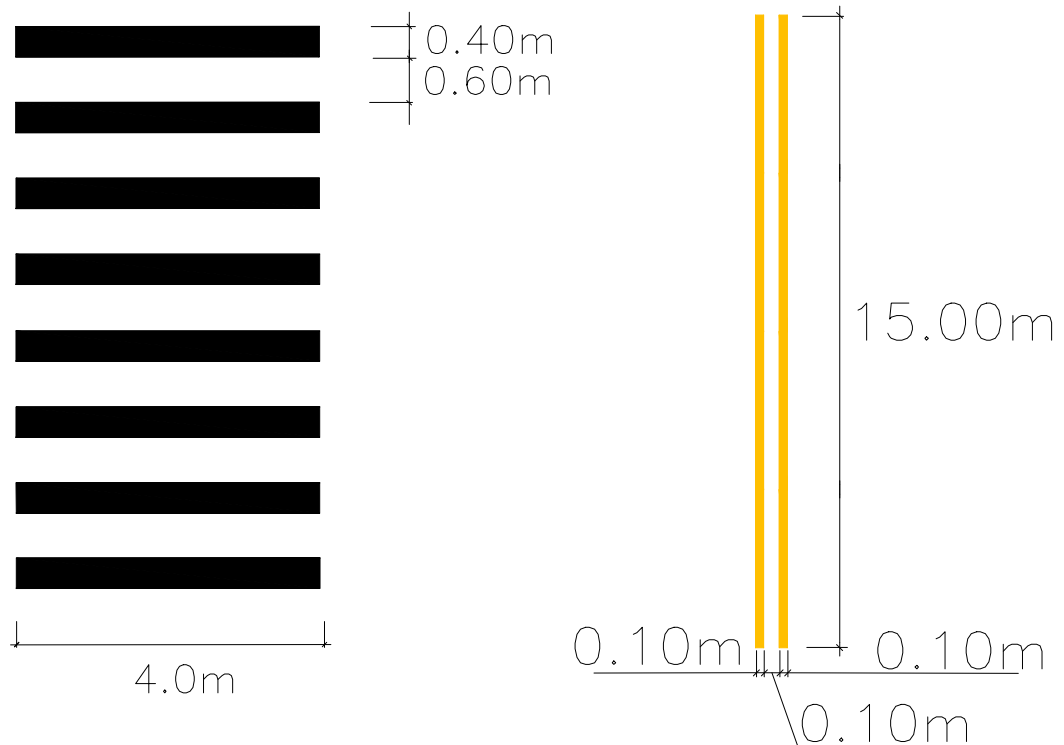

DETALHE C

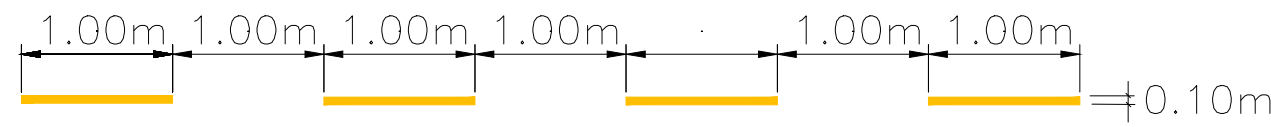

DETALHE D

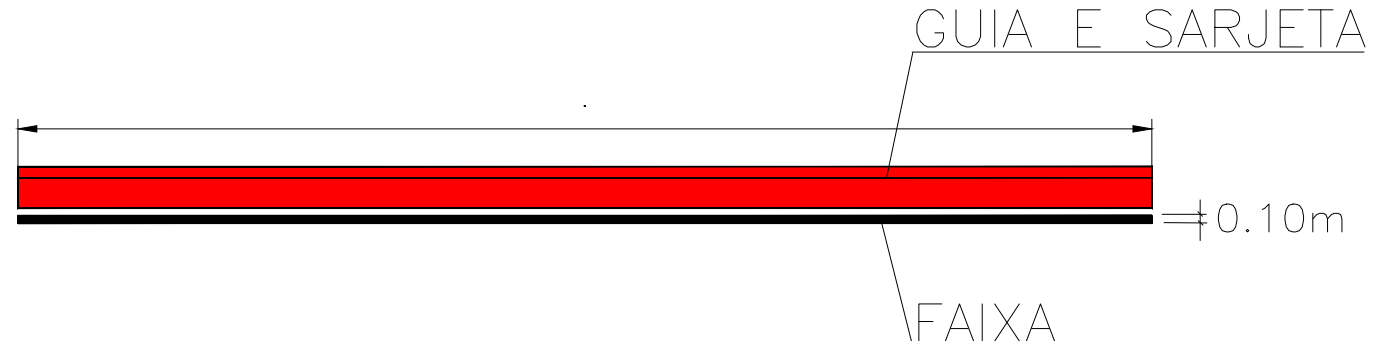



Bertioga
PREFEITURA DE
JUNTOS FAZEMOS MELHOR

OBJETO: PROJETO DE PAVIMENTAÇÃO E DRENAGEM – JARDIM RAPHAEL – 1ª FASE
LOCAL: JARDIM RAPHAEL
TÍTULO: SINALIZAÇÃO

	PROJETO N°	DESENHISTA
	DESENHO N°	TOPÓGRAFO
	ESCALA 1:1000	FOLHA 04/06 DATA FEV/2022