

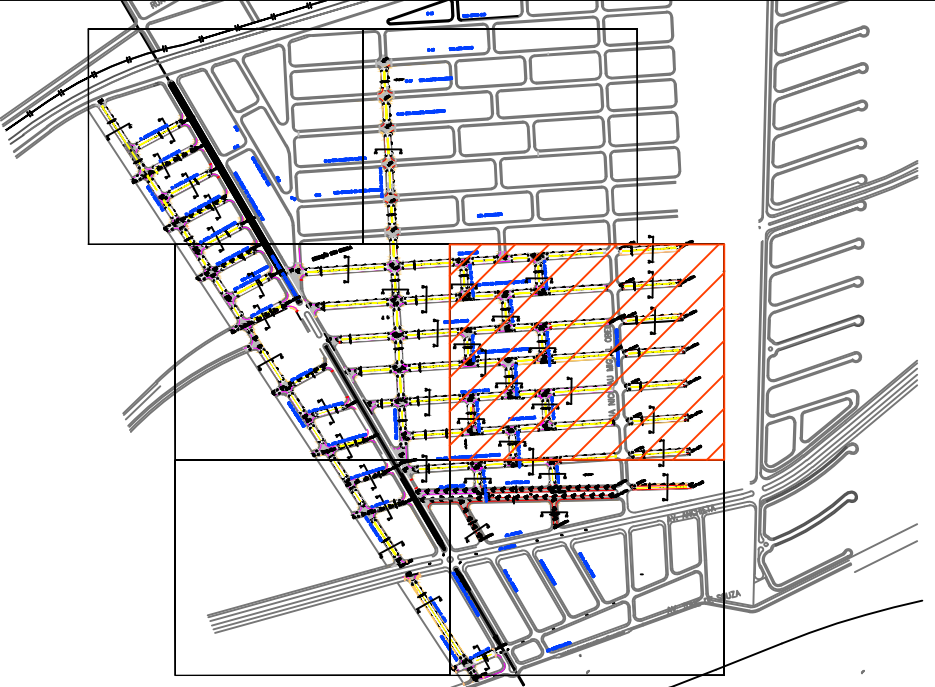
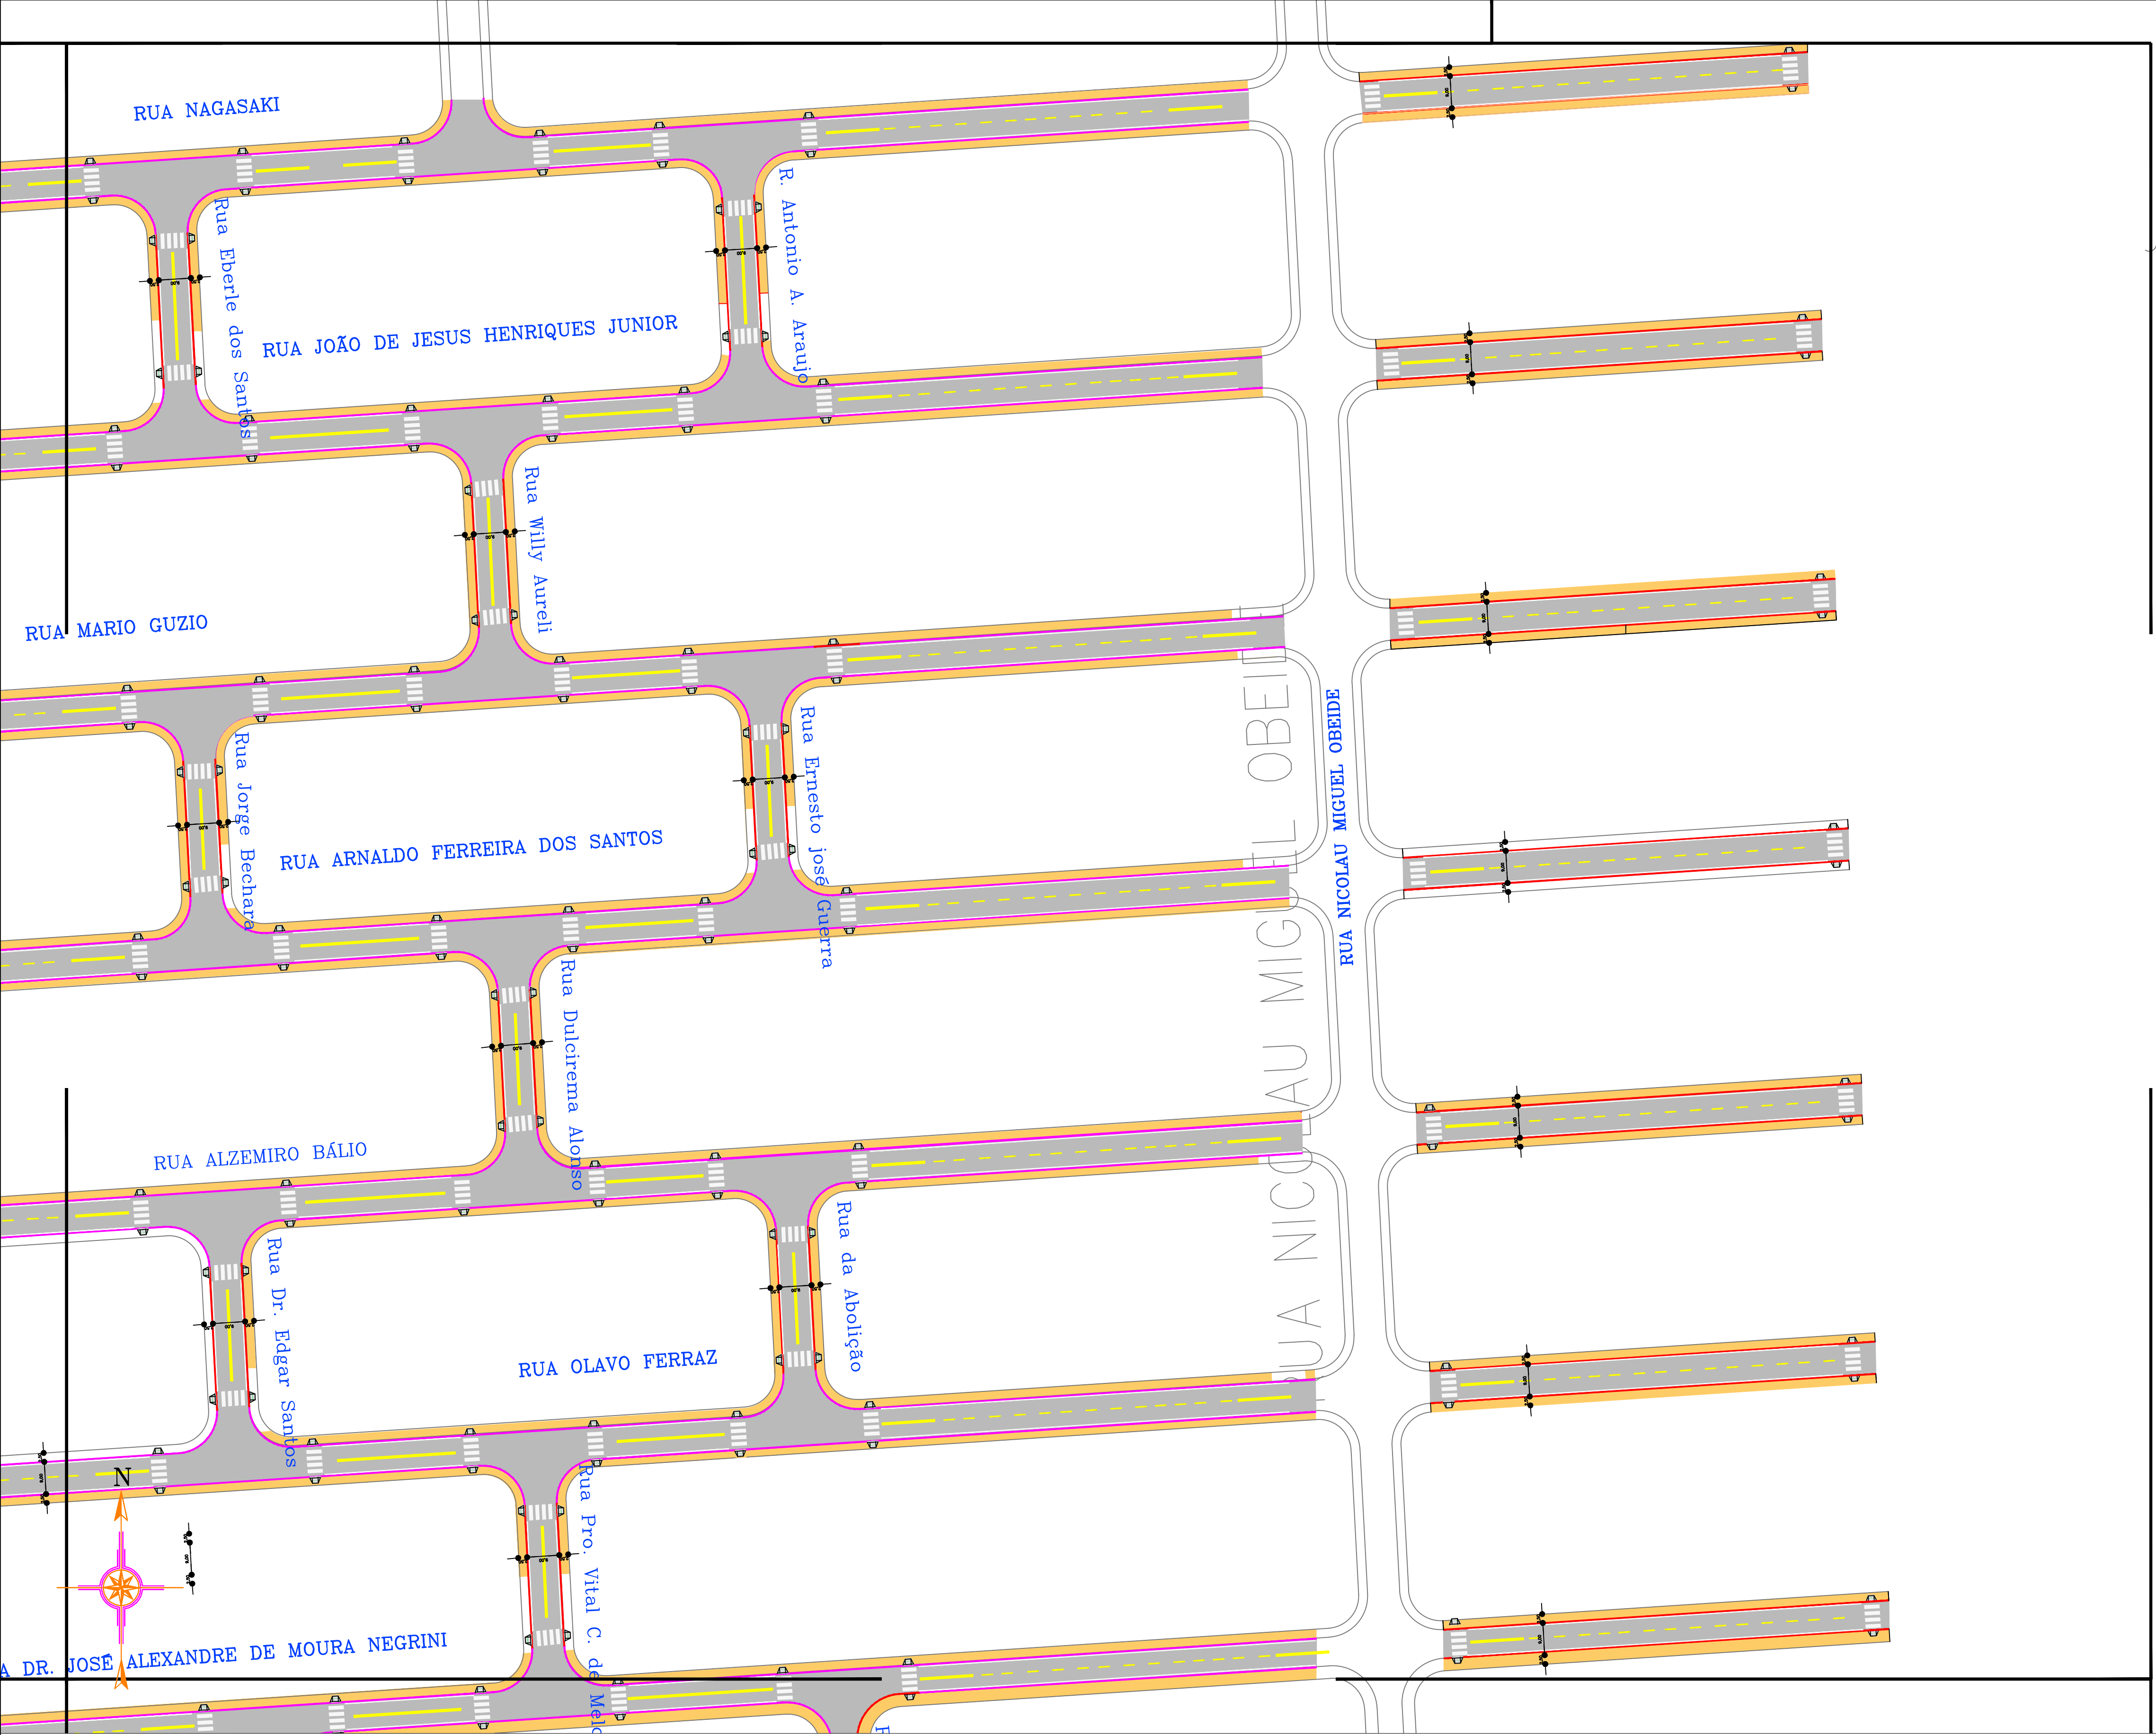
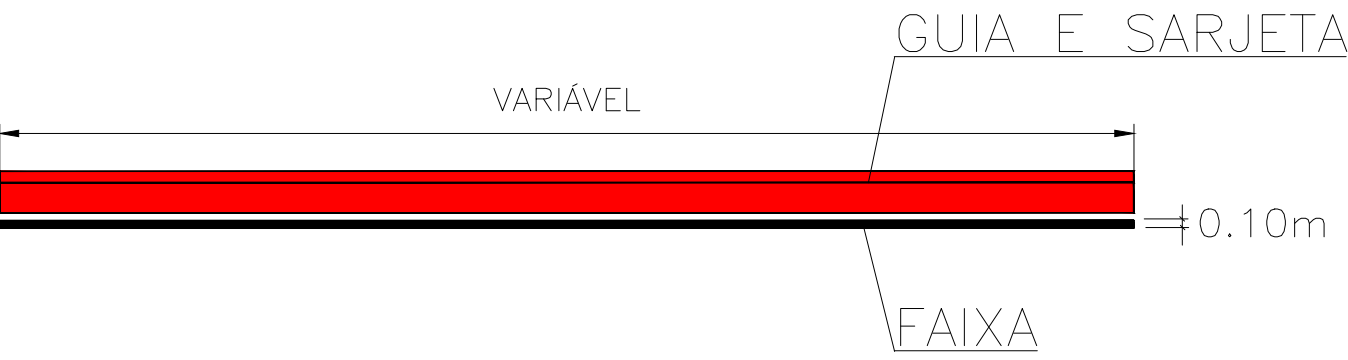


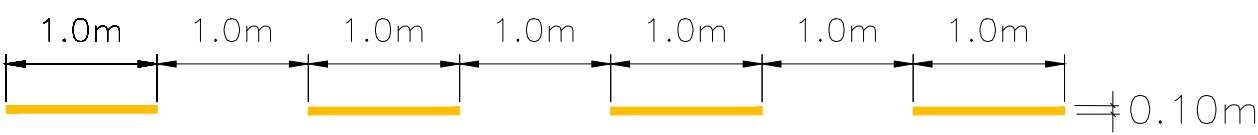

DETALHE DE SINALIZAÇÃO HORIZONTAL

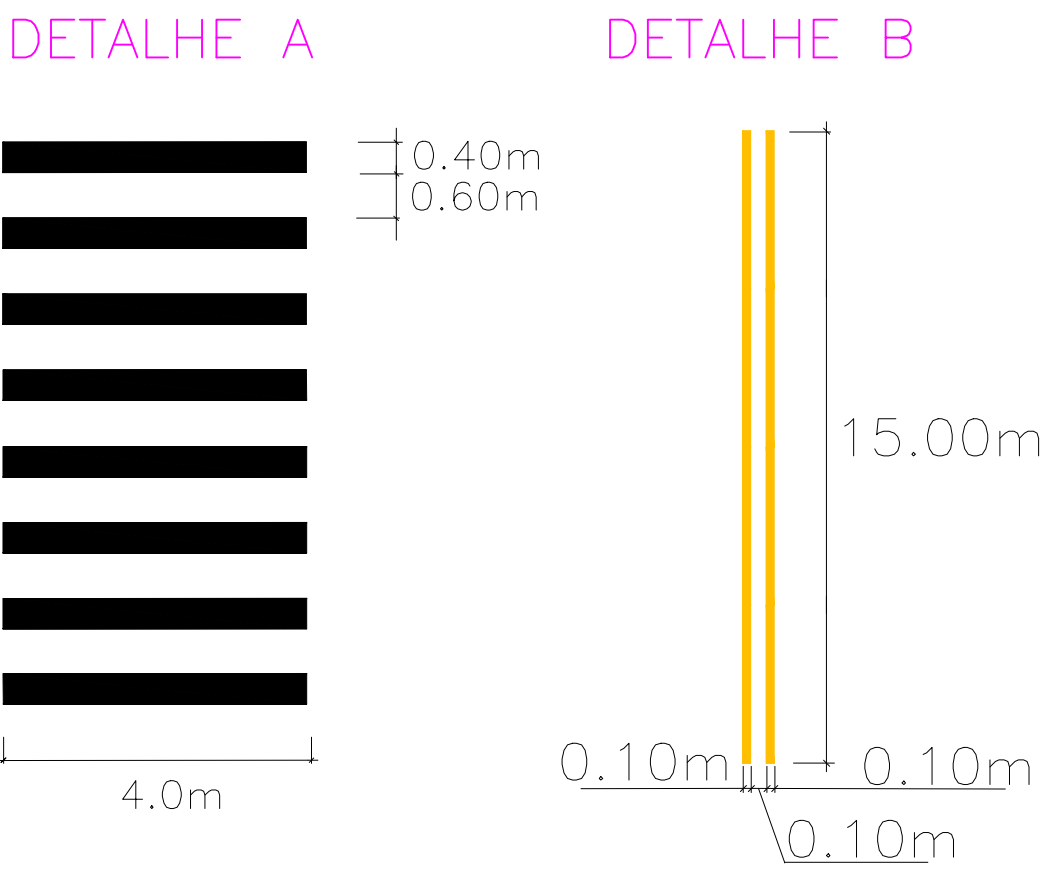

OBJETO: PROJETO DE PAVIMENTAÇÃO E DRENAGEM – VISTA LINDA		
LOCAL: BAIRRO VISTA LINDA		
TÍTULO: PROJETO DE SINALIZAÇÃO VIÁRIA		
	PROJETO N°	DESENHISTA
	DESENHO N°	TOPOGRAFO
	ESCALA	FOLHA DATA
	1:1000	14/17 ABR/2022