

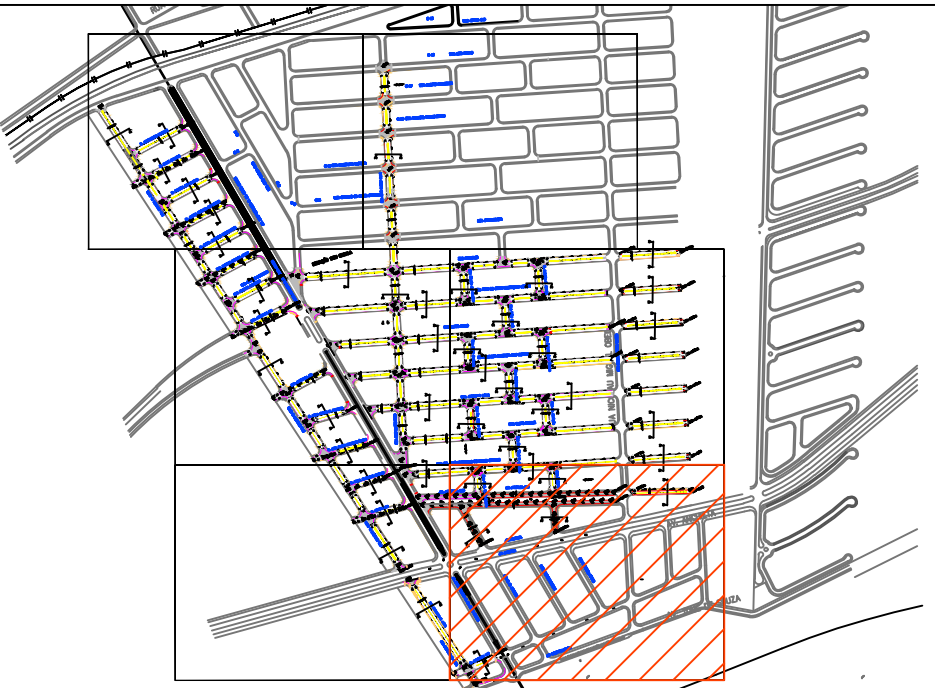
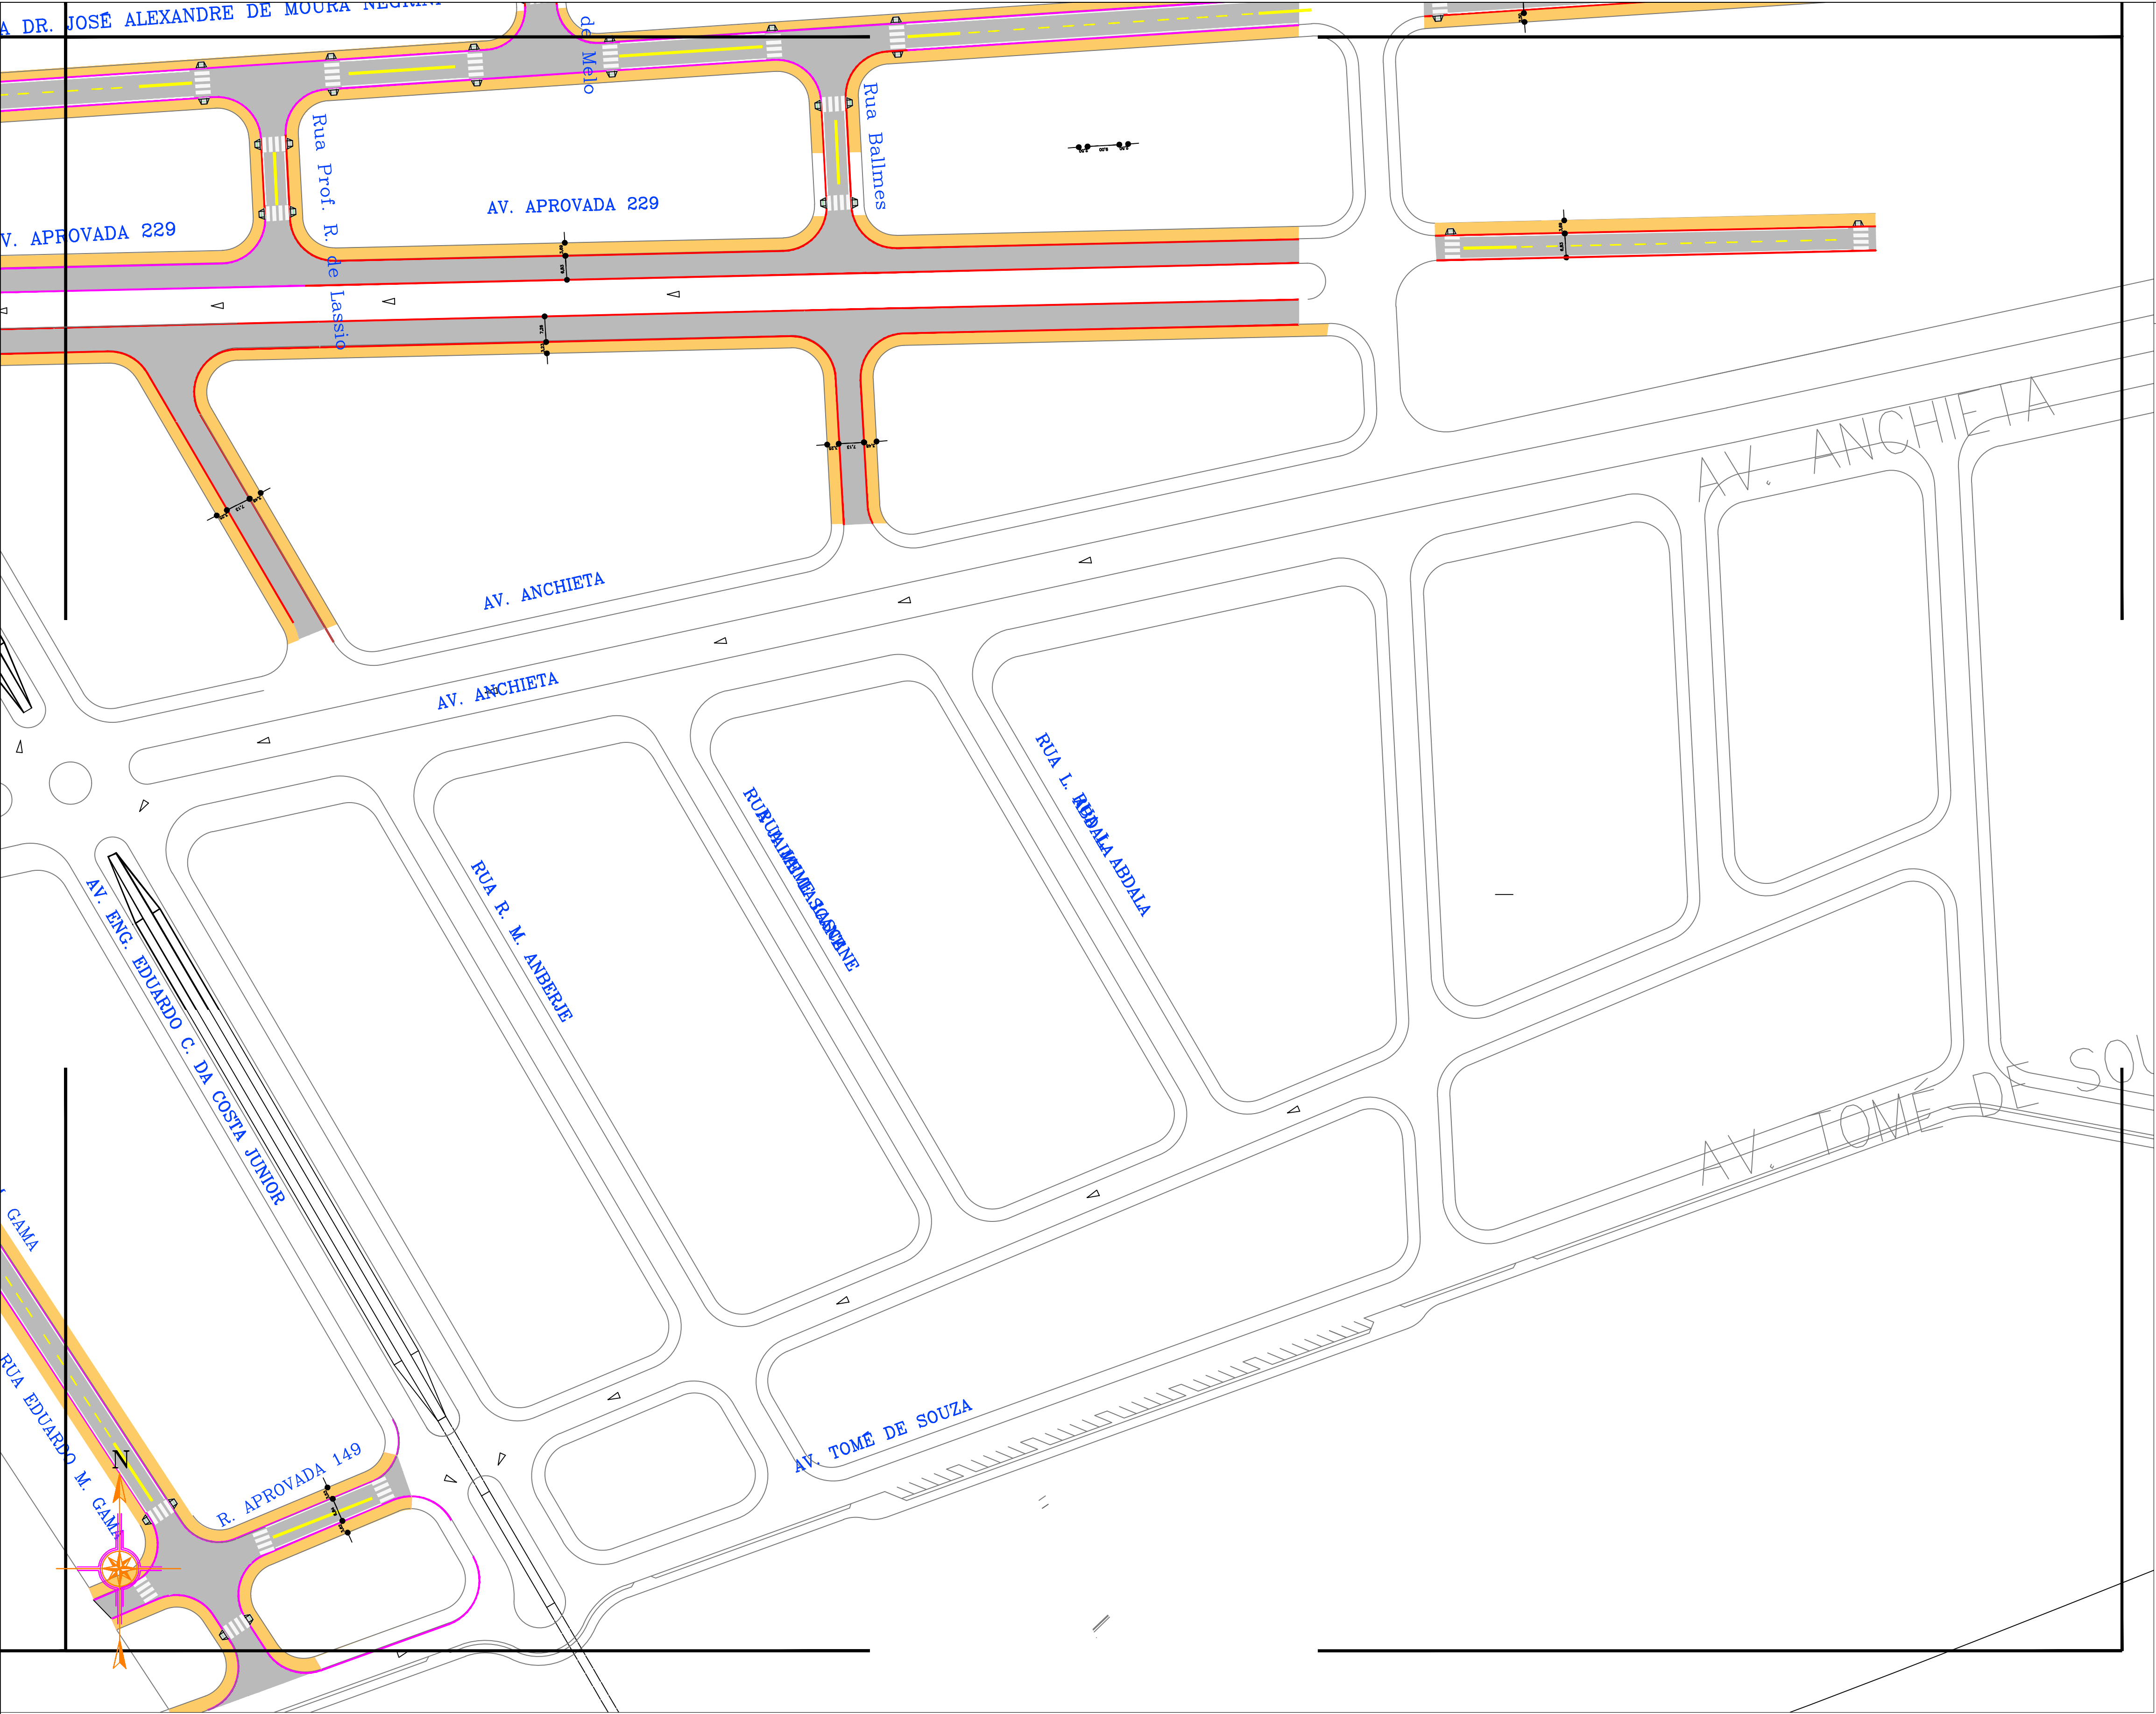


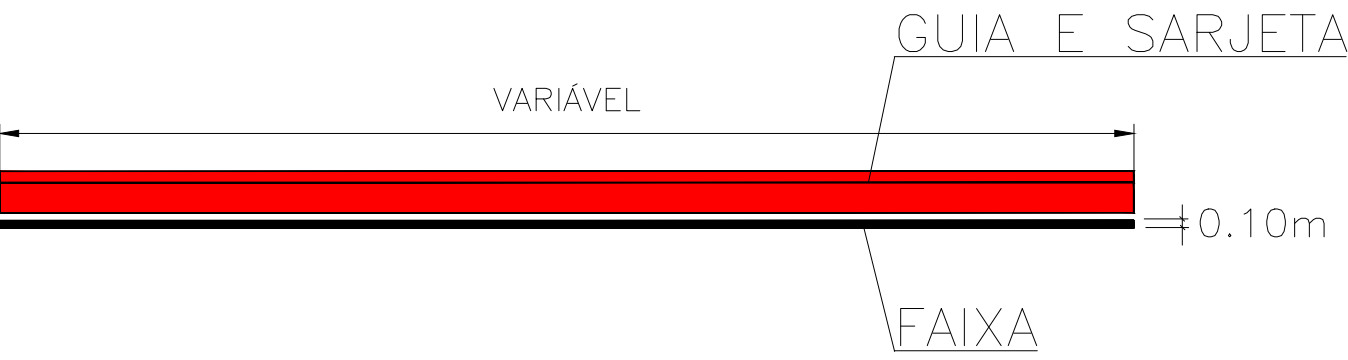

DETALHE DE SINALIZAÇÃO HORIZONTAL

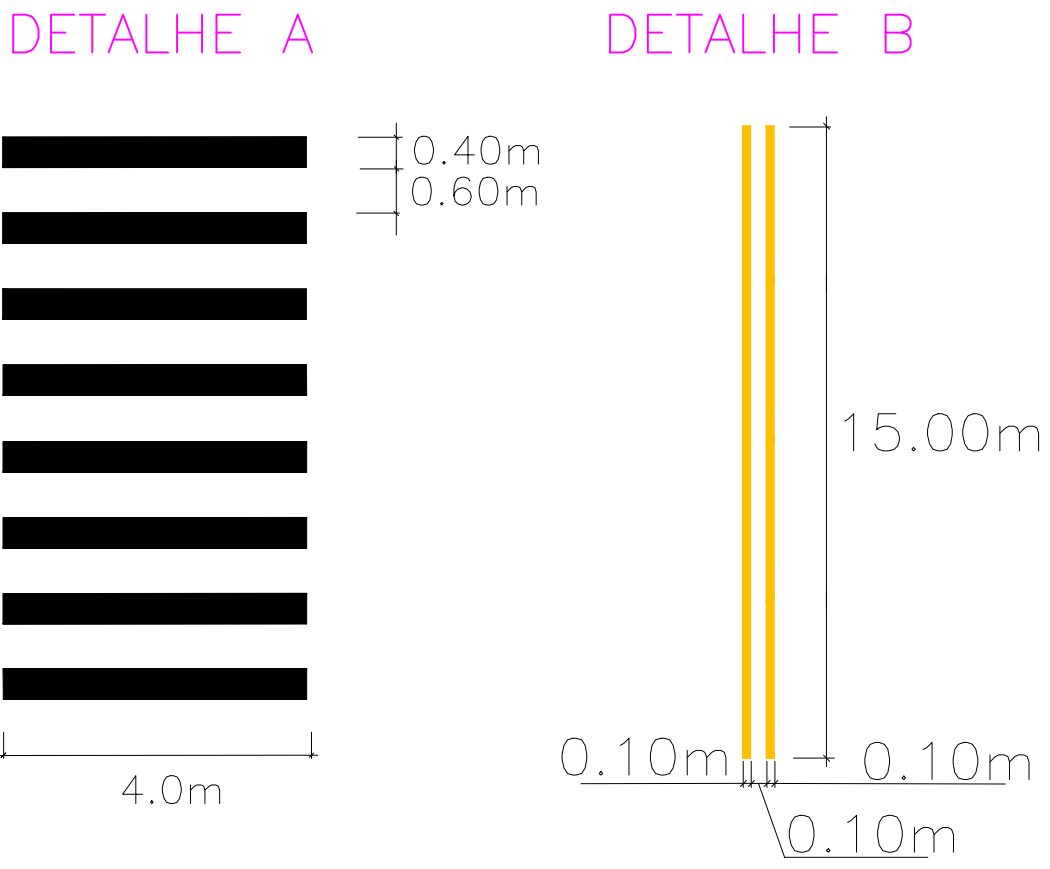

OBJETO: PROJETO DE PAVIMENTAÇÃO E DRENAGEM – VISTA LINDA			
LOCAL: BAIRRO VISTA LINDA			
TÍTULO: PROJETO DE SINALIZAÇÃO VIÁRIA			
	PROJETO N°		DESENHISTA
	DESENHO N°		TOPOGRAFO
	ESCALA	FOLHA	DATA
	1:1000	16/17	ABR/2022